


【新設小・中学校周辺整備計画（案）】

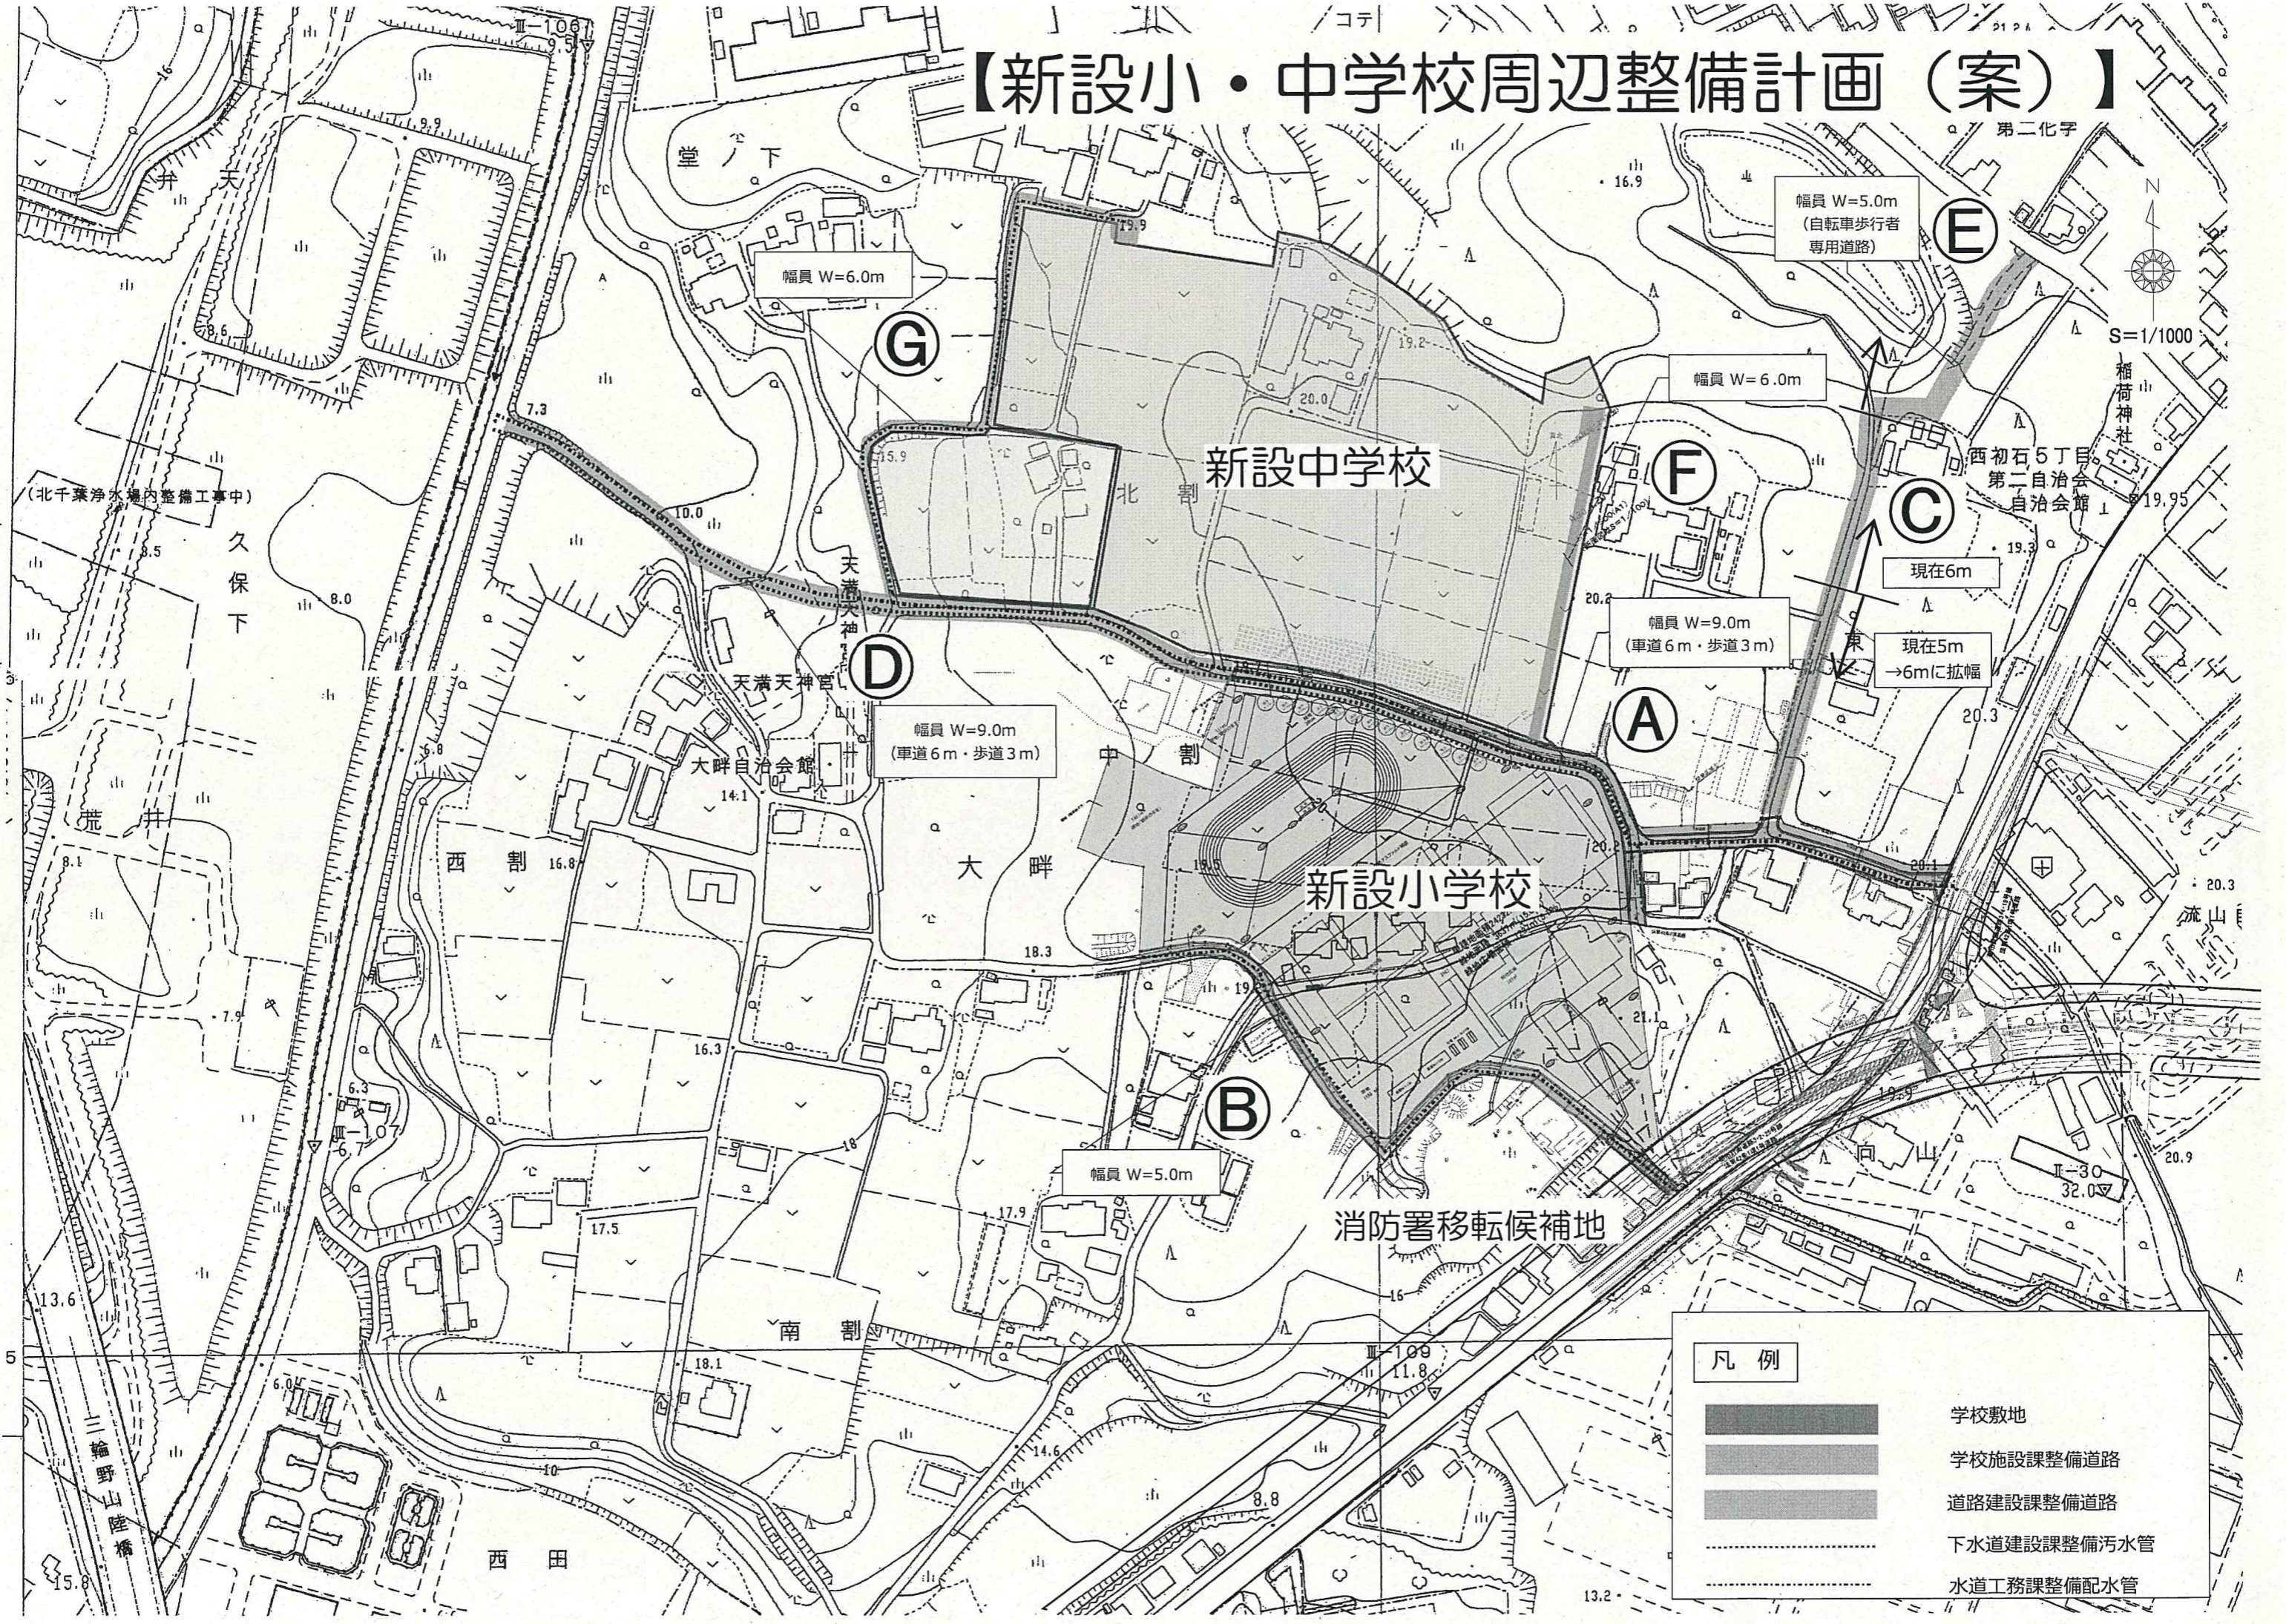

凡例	
	学校敷地
	学校施設課整備道路
	道路建設課整備道路
	下水道建設課整備污水管
	水道工務課整備配水管

【新設中学校 土地開発構想図】

