


流山都市計画西平井土地区画整理事業確定図 縮尺五百分之一

IRI  
R=430.000m  
I/A=147.2240  
TL=53.5600  
CL=190.5000  
OL=3.3220

- 1
- 2
- 3

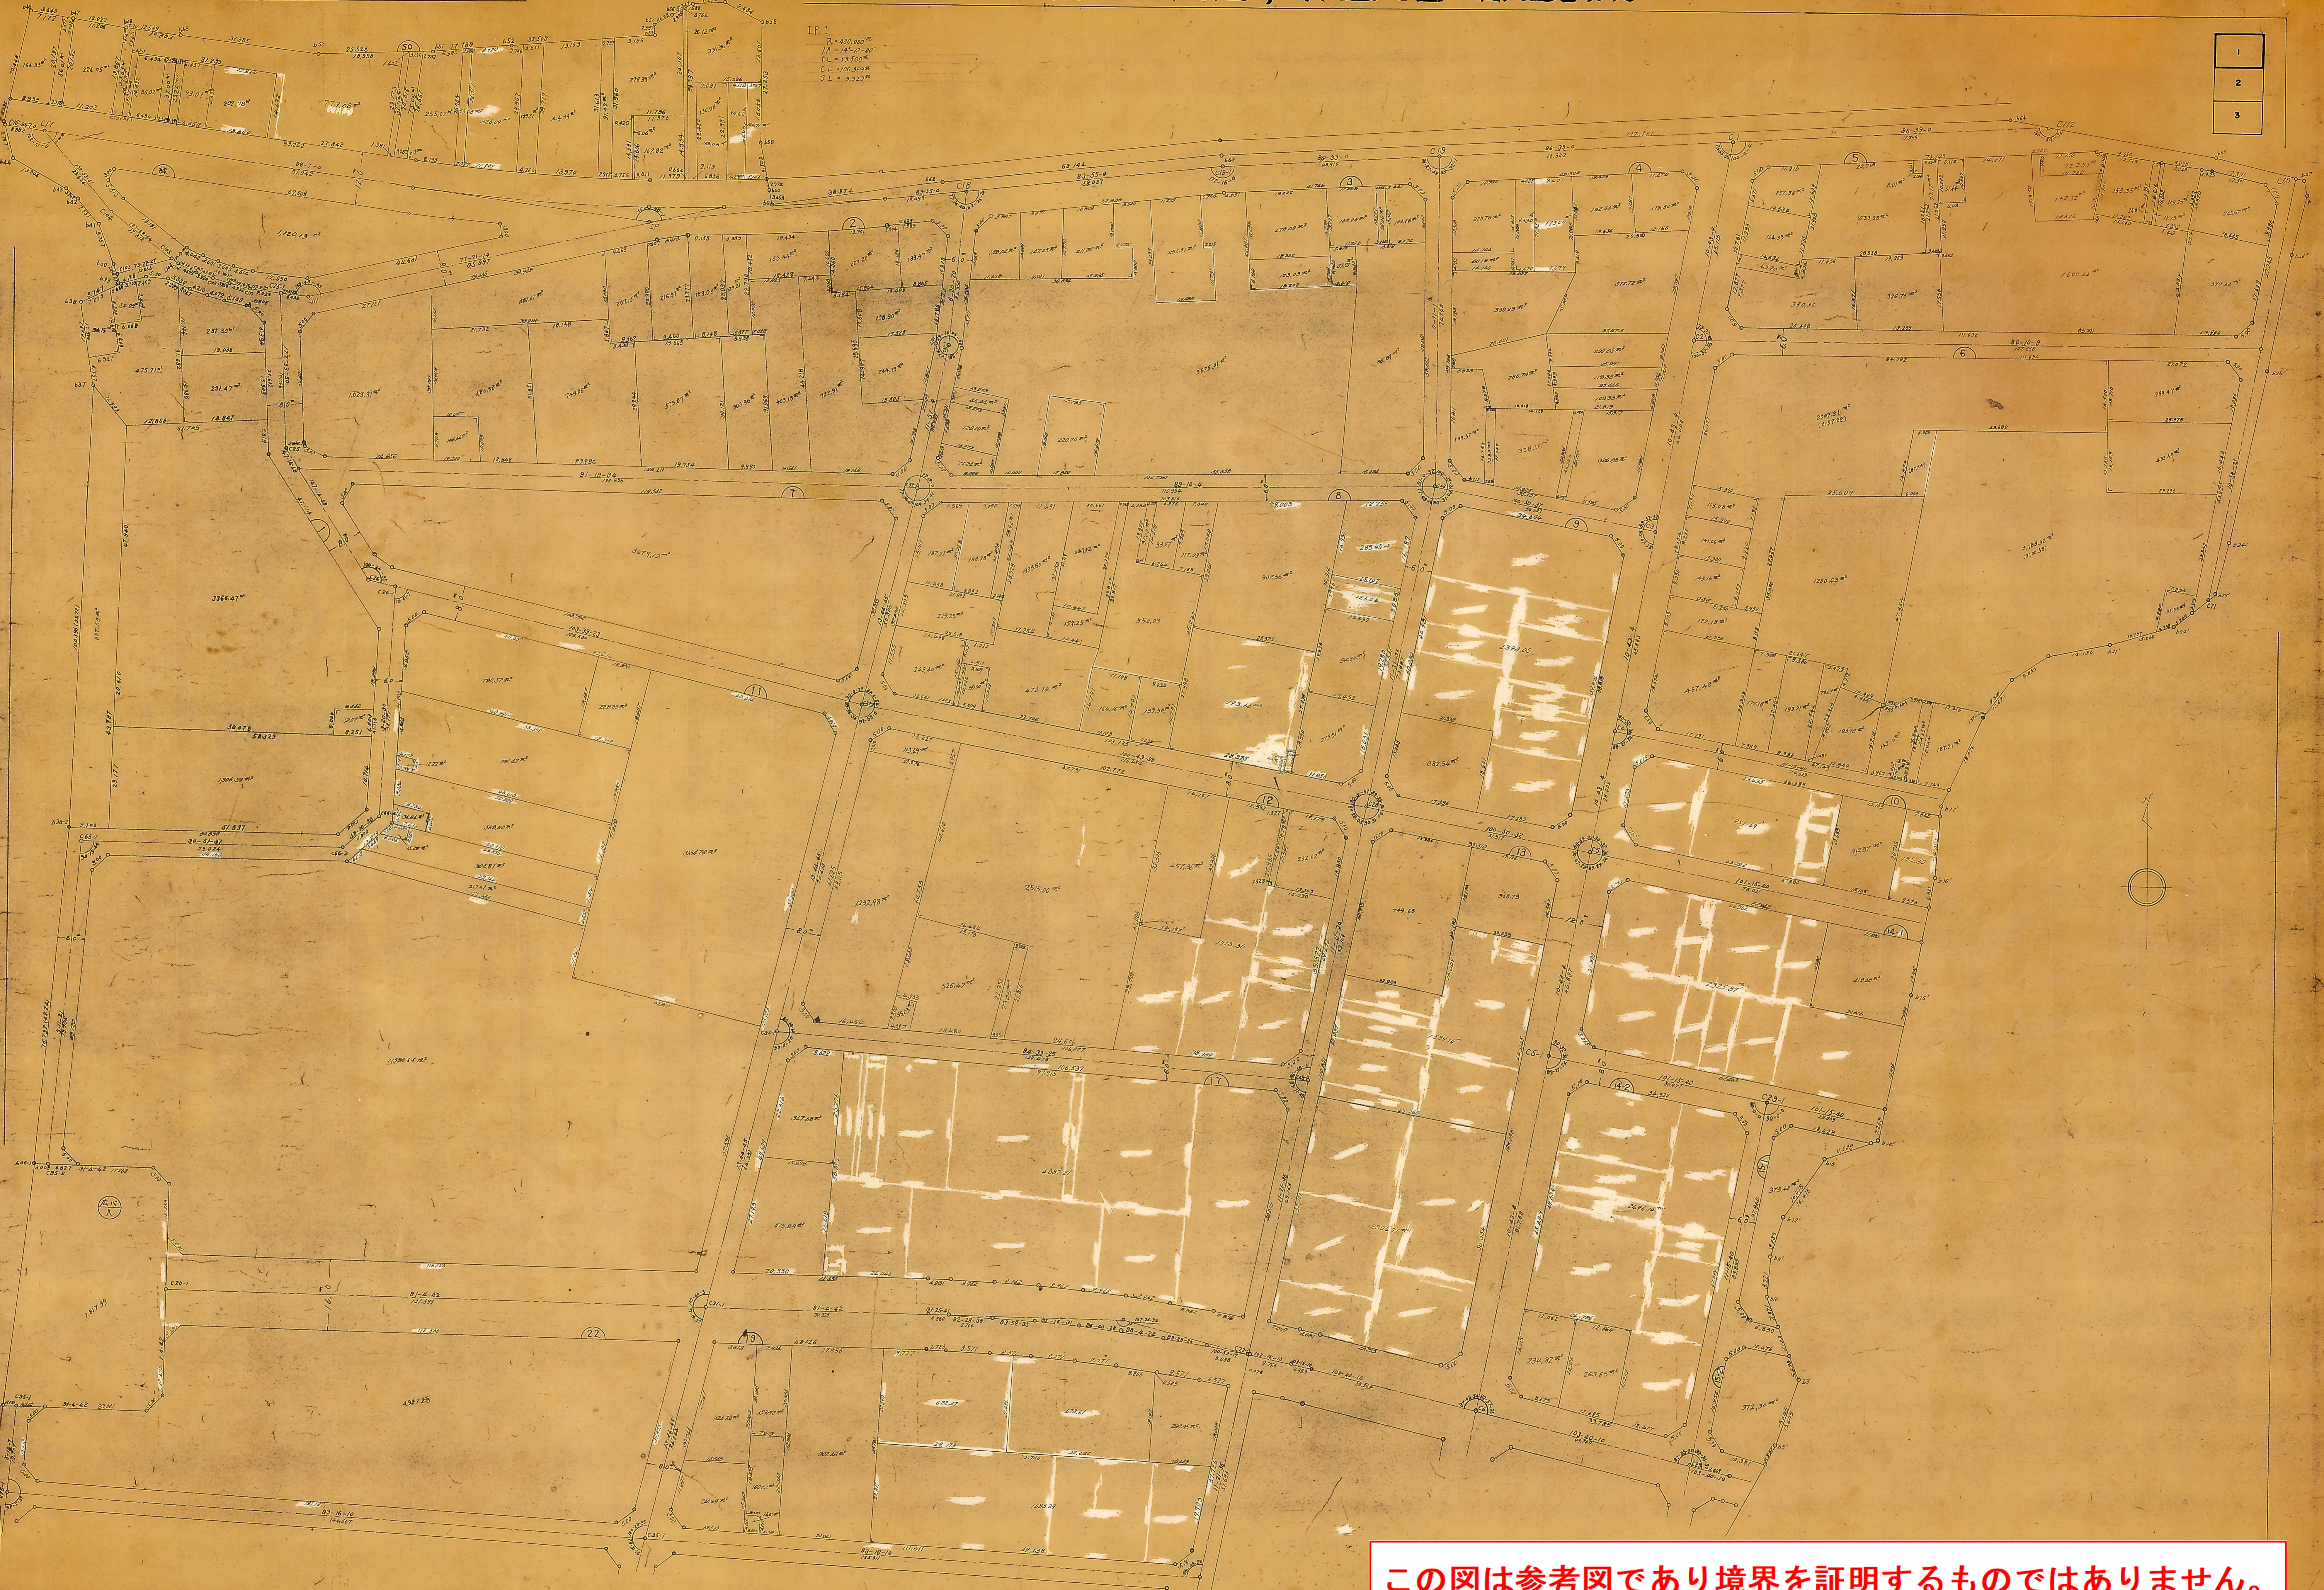

この図は参考図であり境界を証明するものではありません。  
流山市

流山都市計画西平共土地区画整理事業確定図 縮尺五百分之一




この図は参考図であり境界を証明するものではありません。  
流山市

流山市計画西平井土地区画整理事業確定図

縮尺五百分之一

- 1
- 2
- 3

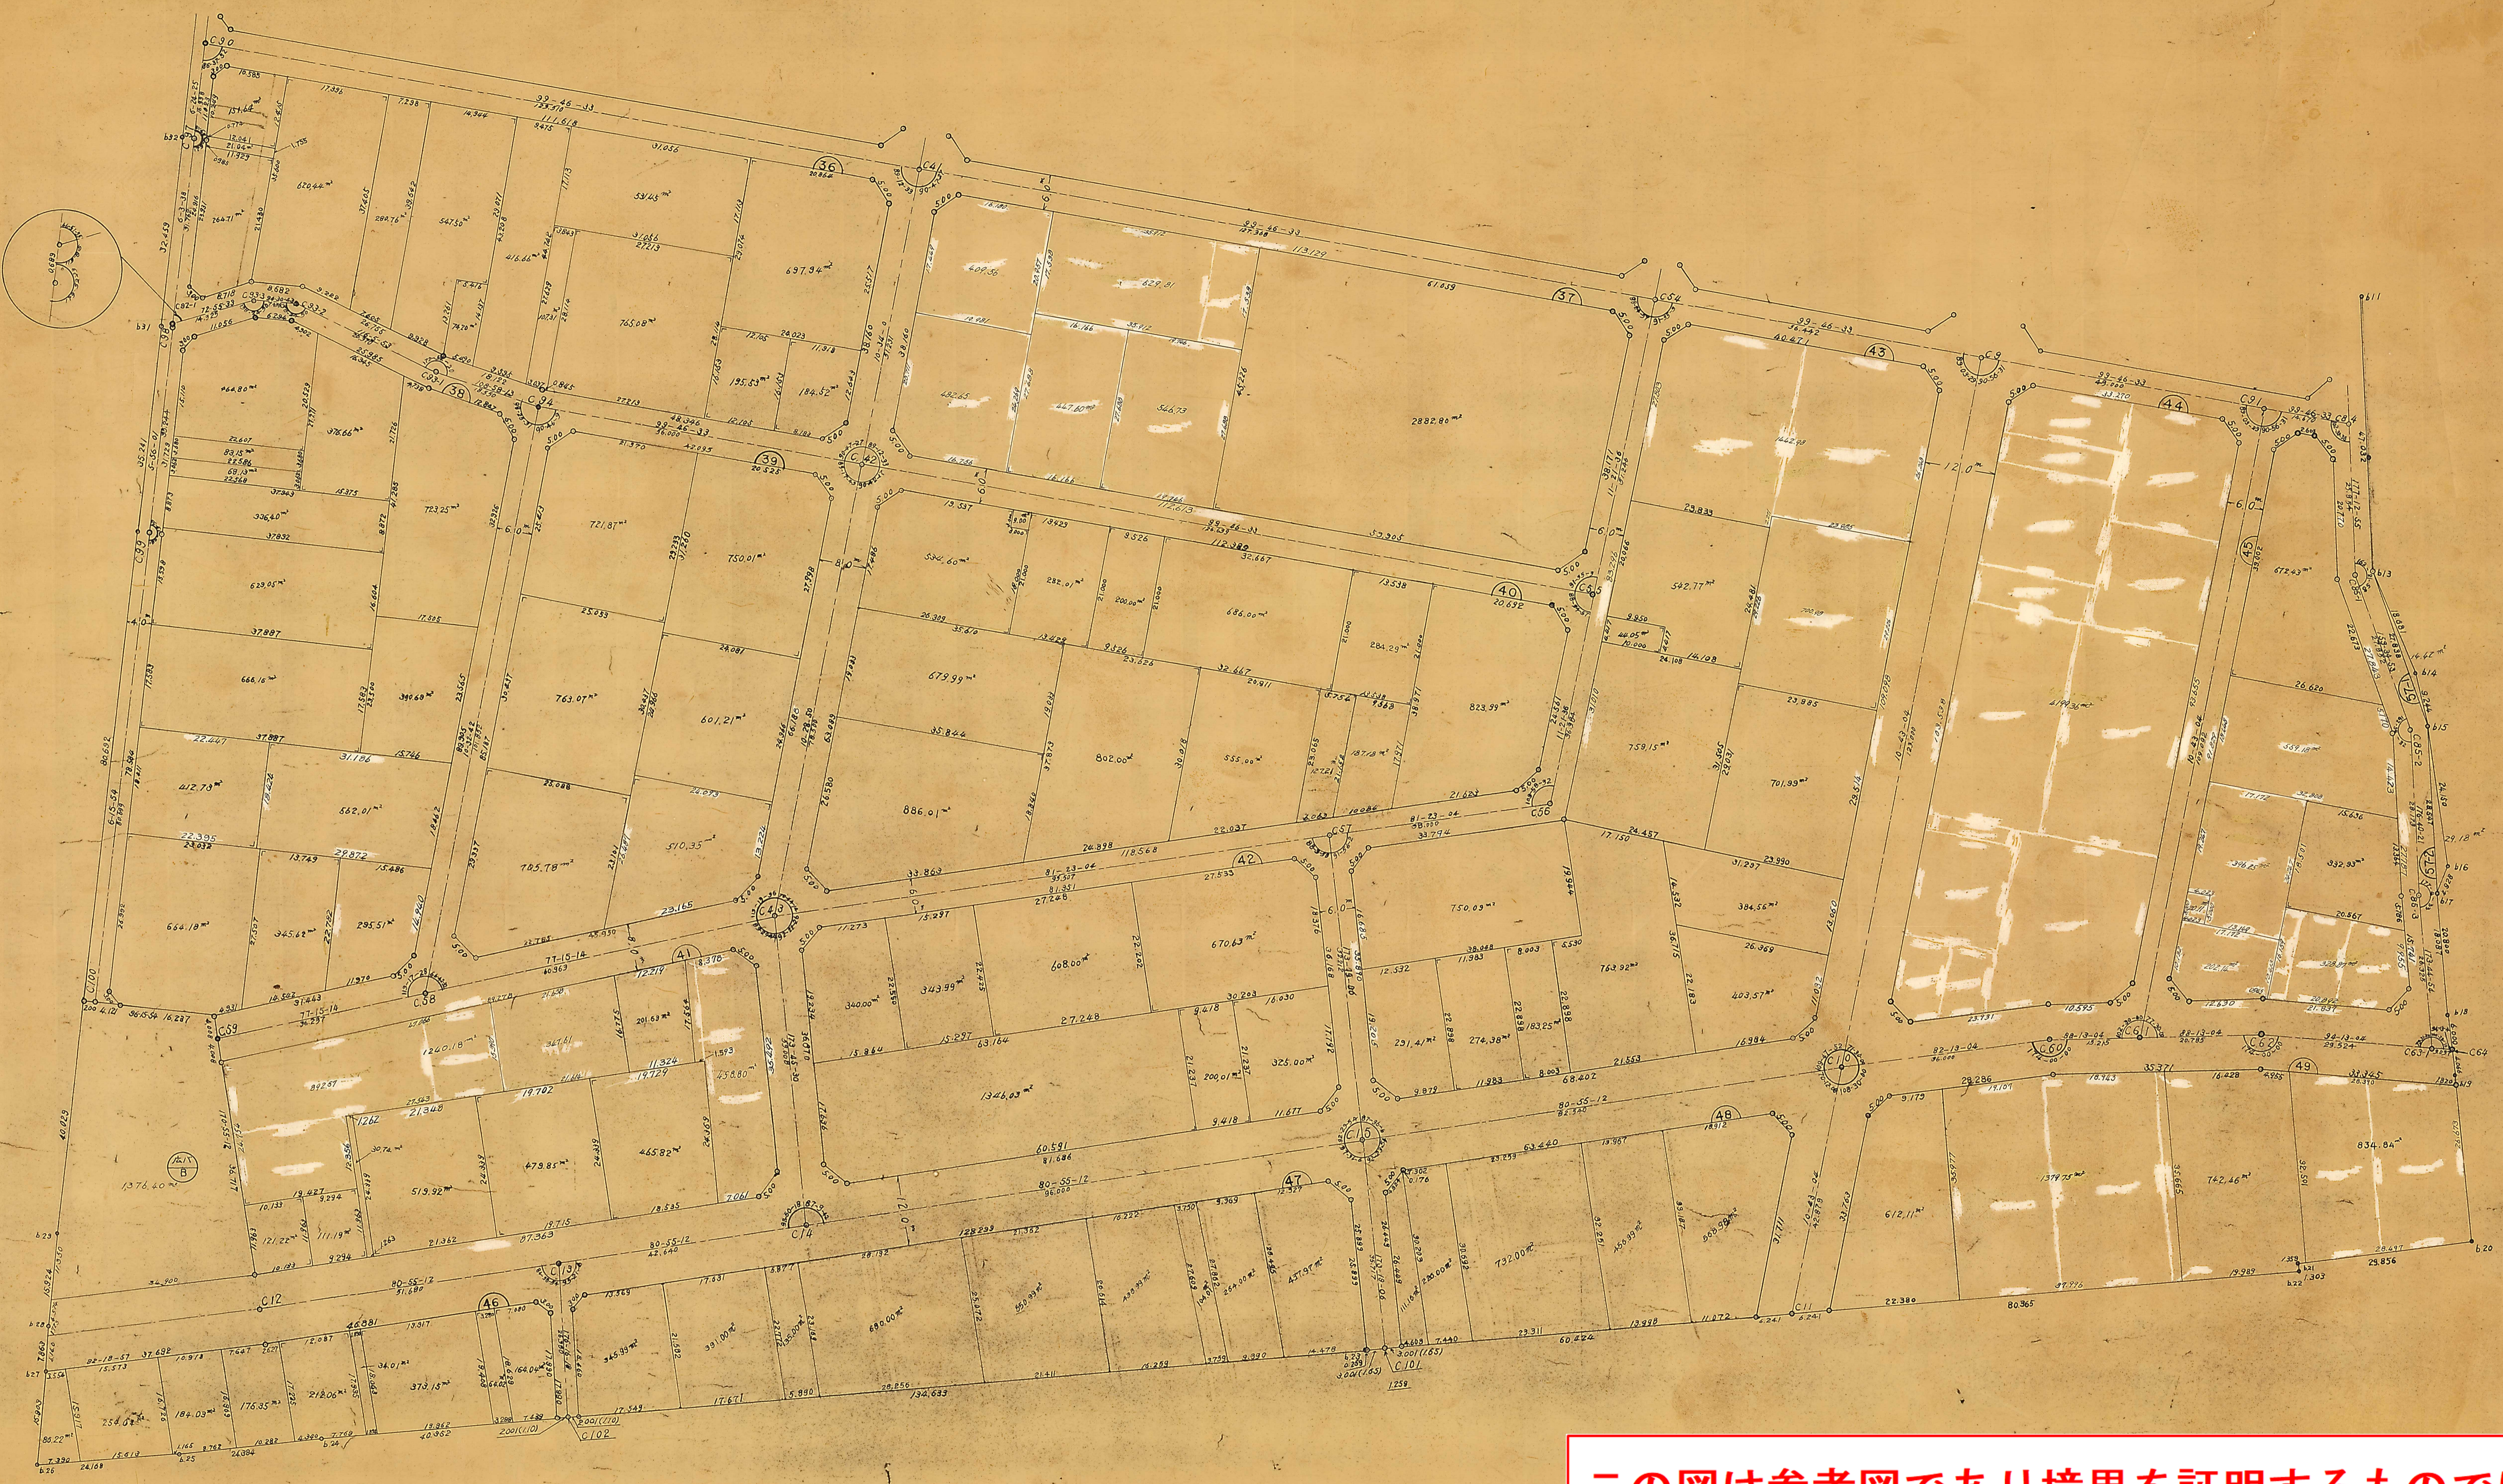

この図は参考図であり境界を証明するものではありません。  
流山市