
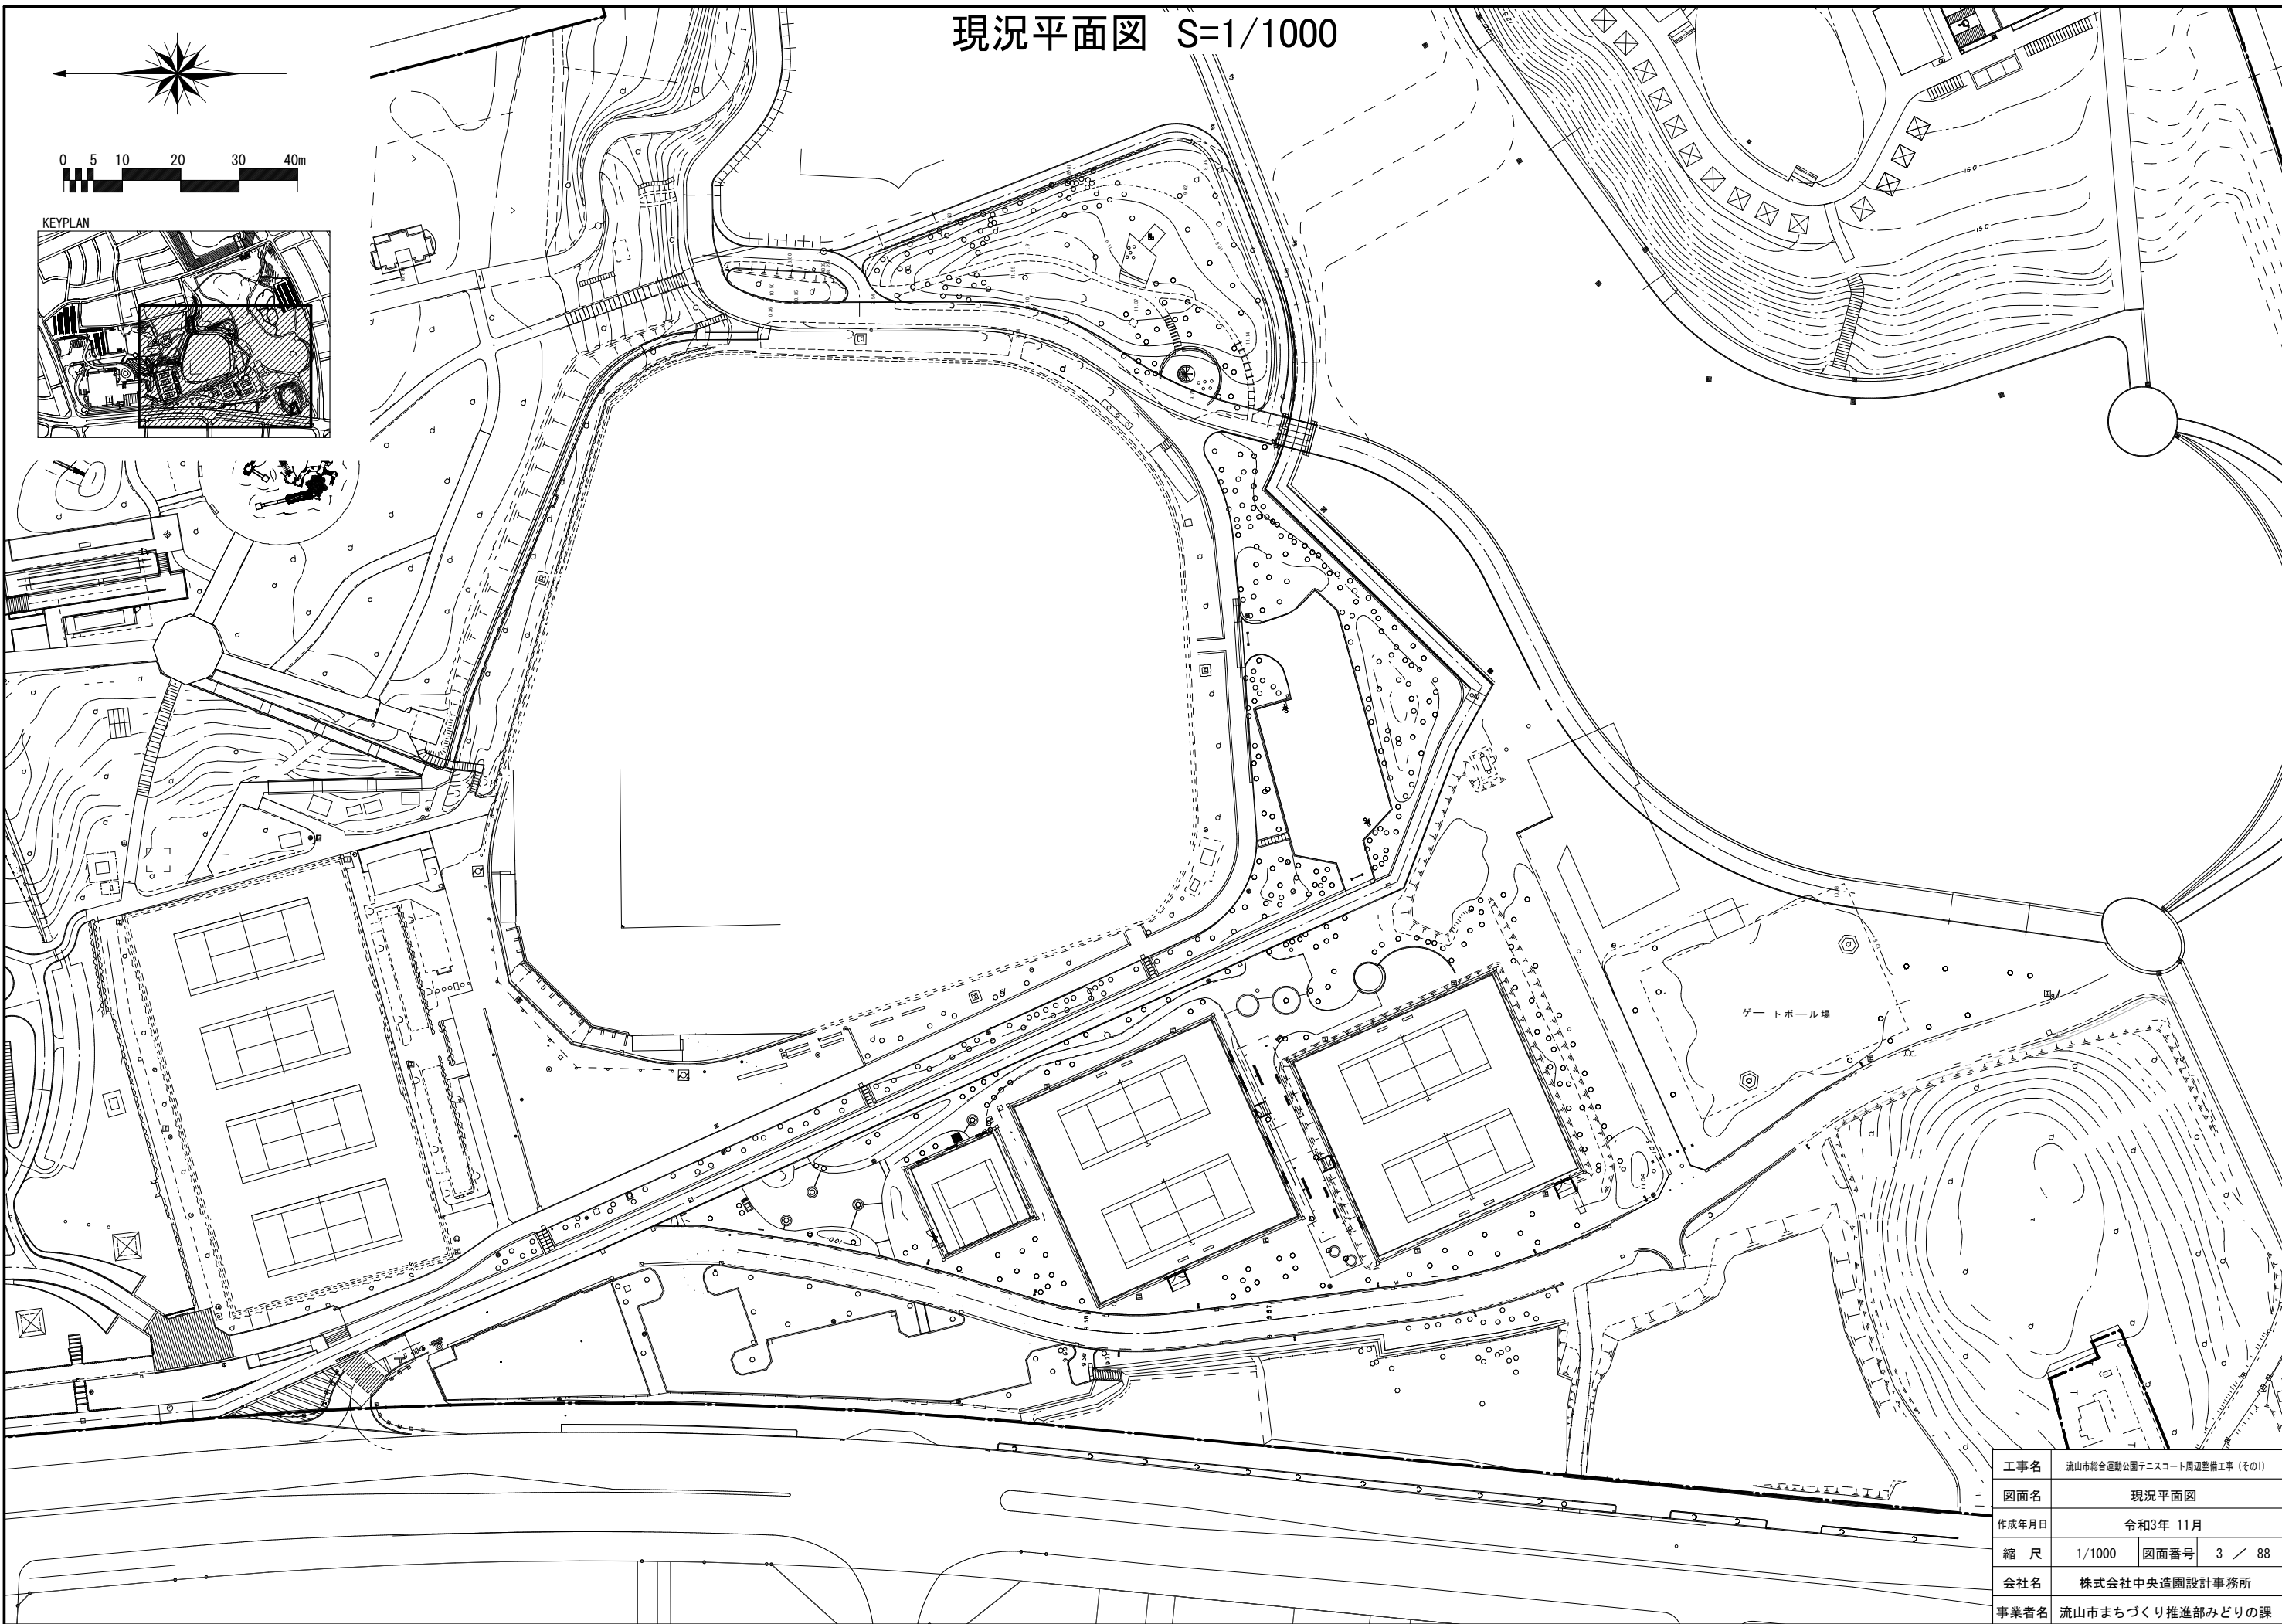
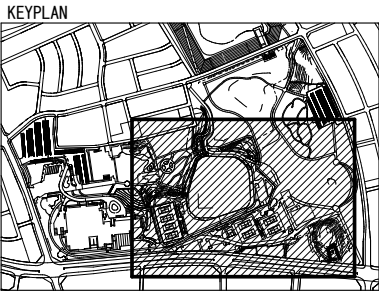


現況平面図 S=1/1000

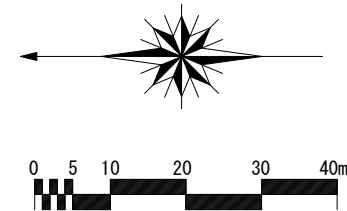

工事名	流山市総合運動公園テニスコート周辺整備工事（その1）		
図面名	現況平面図		
作成年月日	令和3年 11月		
縮 尺	1/1000	図面番号	3 / 88
会社名	株式会社中央造園設計事務所		
事業者名	流山市まちづくり推進部みどりの課		