


登記年月日：平成21年11月20日

平成30年4月23日
千葉県地方務局松戸支局
これは図面に記録されている内容を証明した書面である。

登記官

池部聖史

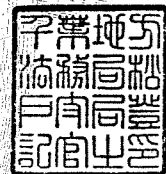


地番 6-4 地積測量図

土地の所在 流山市江戸川台東二丁目

地番	6-4			標識の種類
点名	X	Y	$X_n \cdot (Y_{n+1} - Y_{n-1})$	
K1	-11291.080	7019.545	481225.829600	市金属標
K2	-11286.611	7017.339	-7449.163260	市金属標
K3	-11281.410	7020.205	-251722.101330	鉄
K4	-11246.115	7039.652	-355624.648530	コンクリート杭
K5	-11224.015	7051.827	-136854.414895	市金属標
K6	-11223.983	7051.845	-21325.567700	刻み
K7	-11228.653	7053.727	-285005.670446	コンクリート杭
K8	-11228.953	7077.227	-262836.102871	コンクリート杭
K9	-11251.078	7077.134	-179938.490454	コンクリート杭
K10	-11254.835	7093.220	193301.791125	市金属標
K11	-11271.198	7059.959	830405.512650	市金属標
倍面積			4176.973889	
面積			2088.4869445	
地積			2088.48	m ²

基準点座標値			
点名	X	Y	備考
2C139	-11308.389	7010.861	街区補助点
2C140	-11279.319	7069.756	街区補助点
T1	-11294.675	7017.074	鉄
T2	-11279.931	7016.555	鉄
T3	-11228.789	7048.426	鉄
T4	-11231.431	7076.631	プラスチック杭
T5	-11252.536	7075.347	プラスチック杭

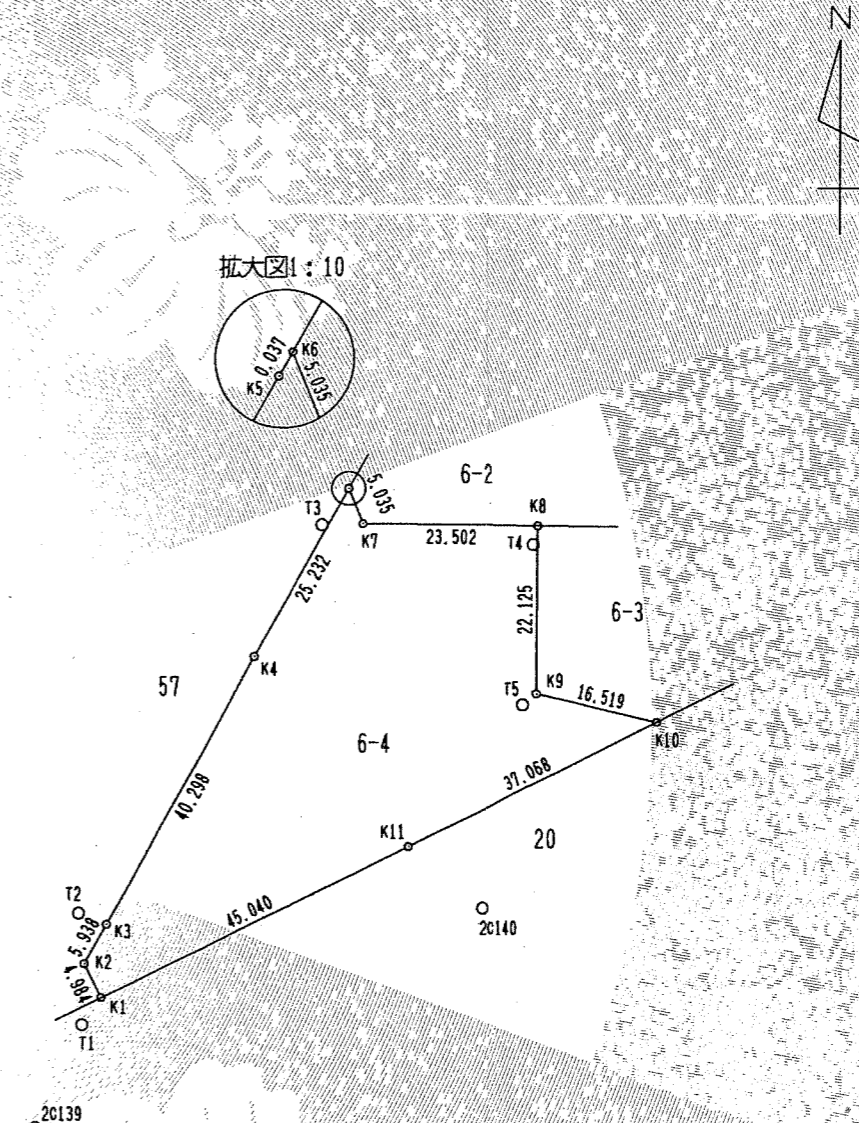

測地系	世界測地系
座標系	区系
測量年月日	平成21年7月28日

作成者 東京都府中市武蔵台三丁目4番地
土地家屋調査士 佐藤泰世 (平成21年10月20日作成)

申請人 独立行政法人 日本貿易振興機構
理事長 林 康夫

縮尺 1/1000