
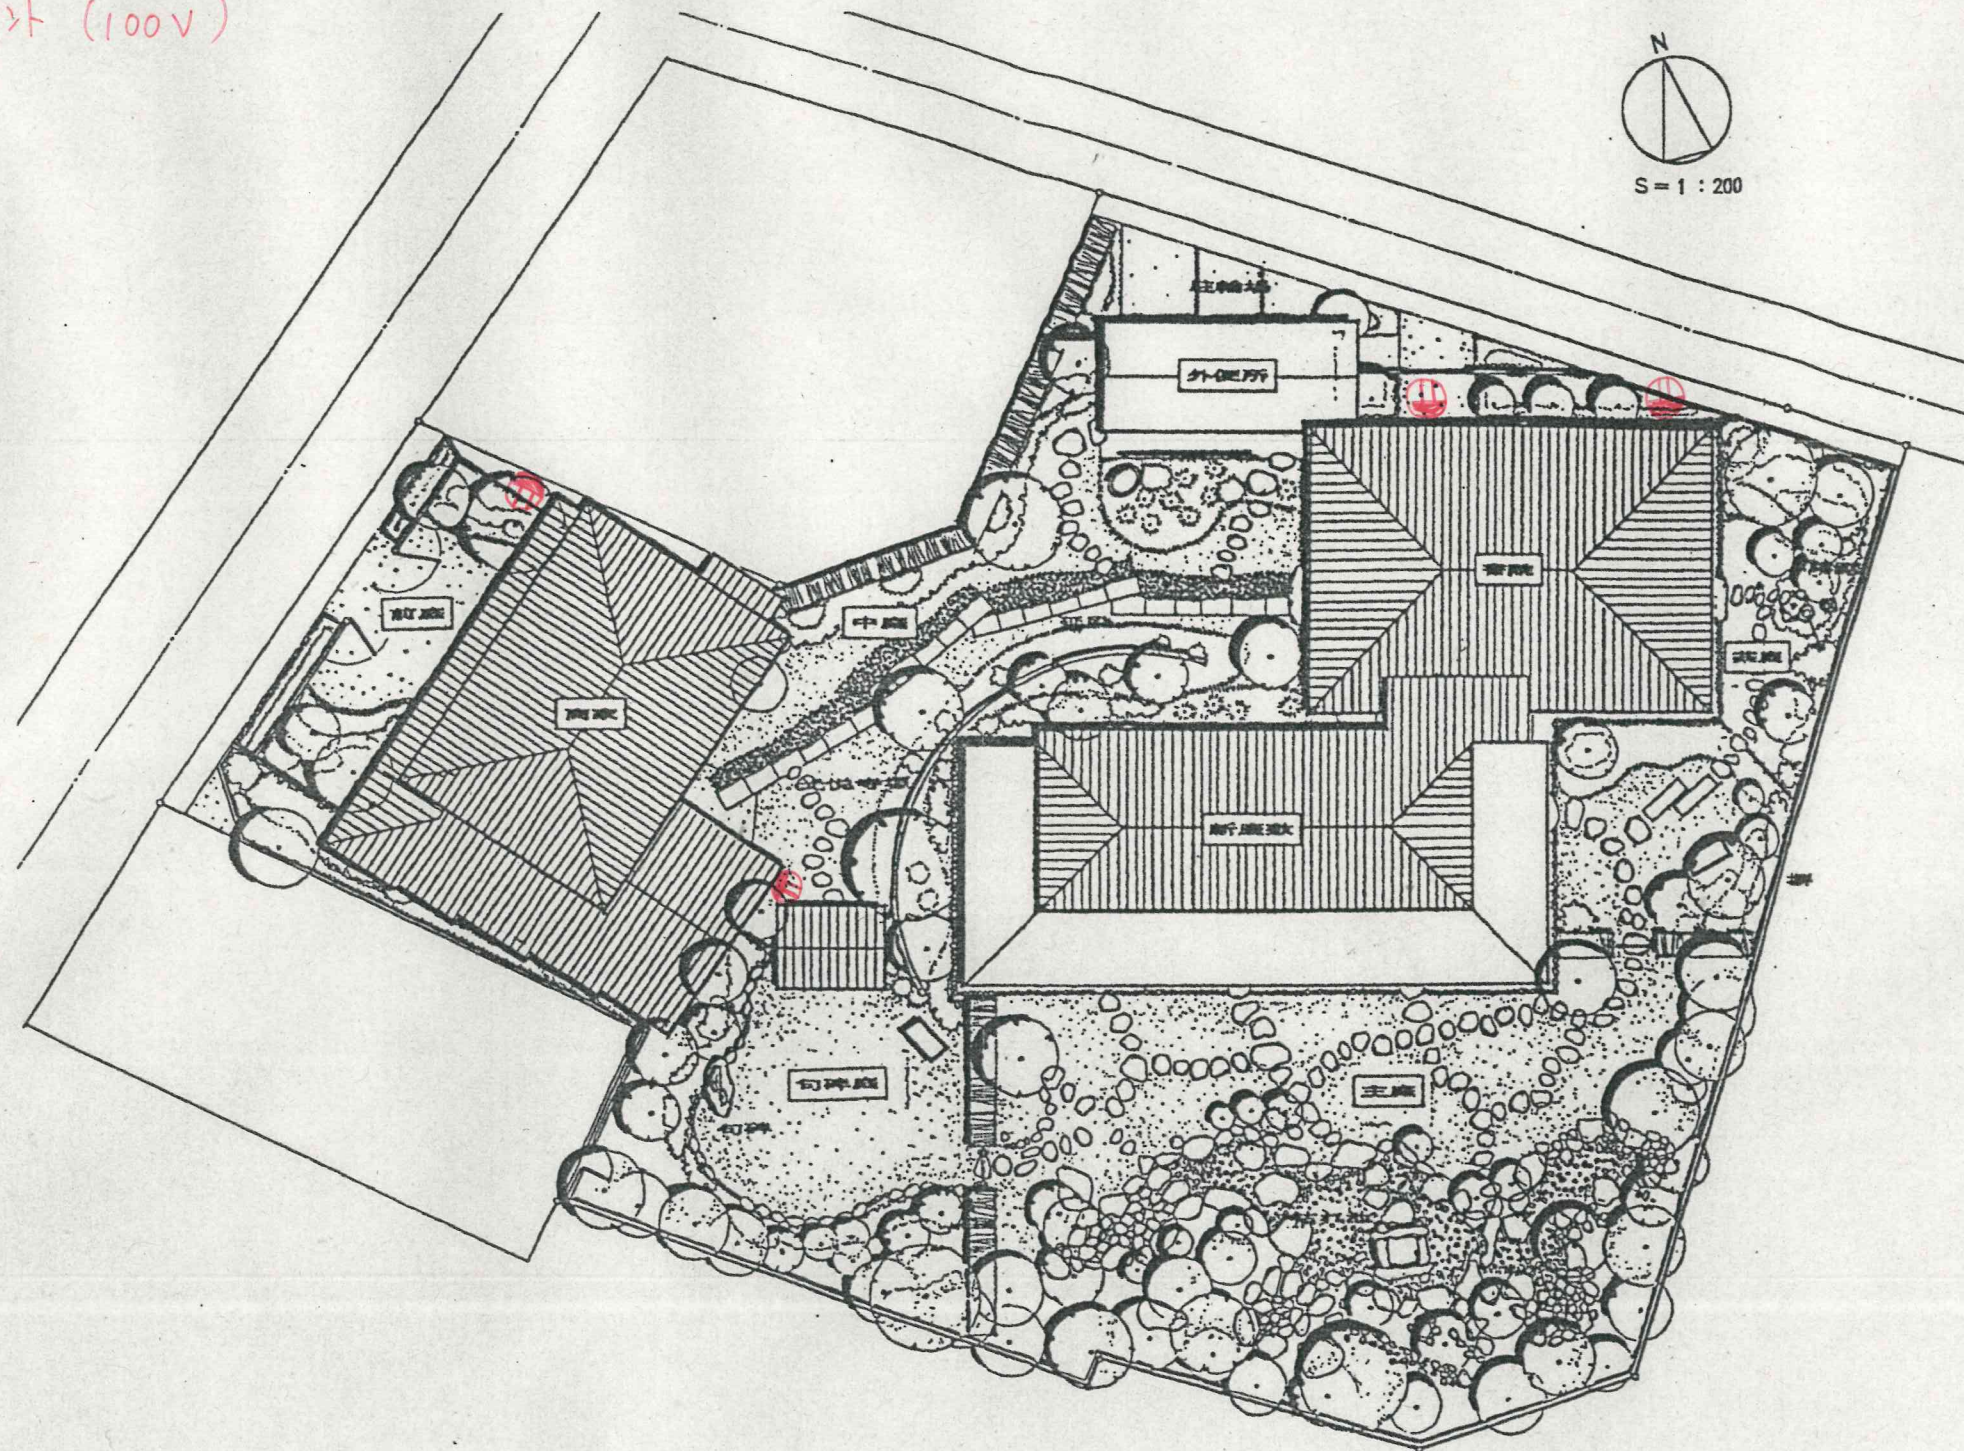


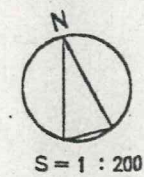

図丁-14 一般平面図（基本設計再検討案）