


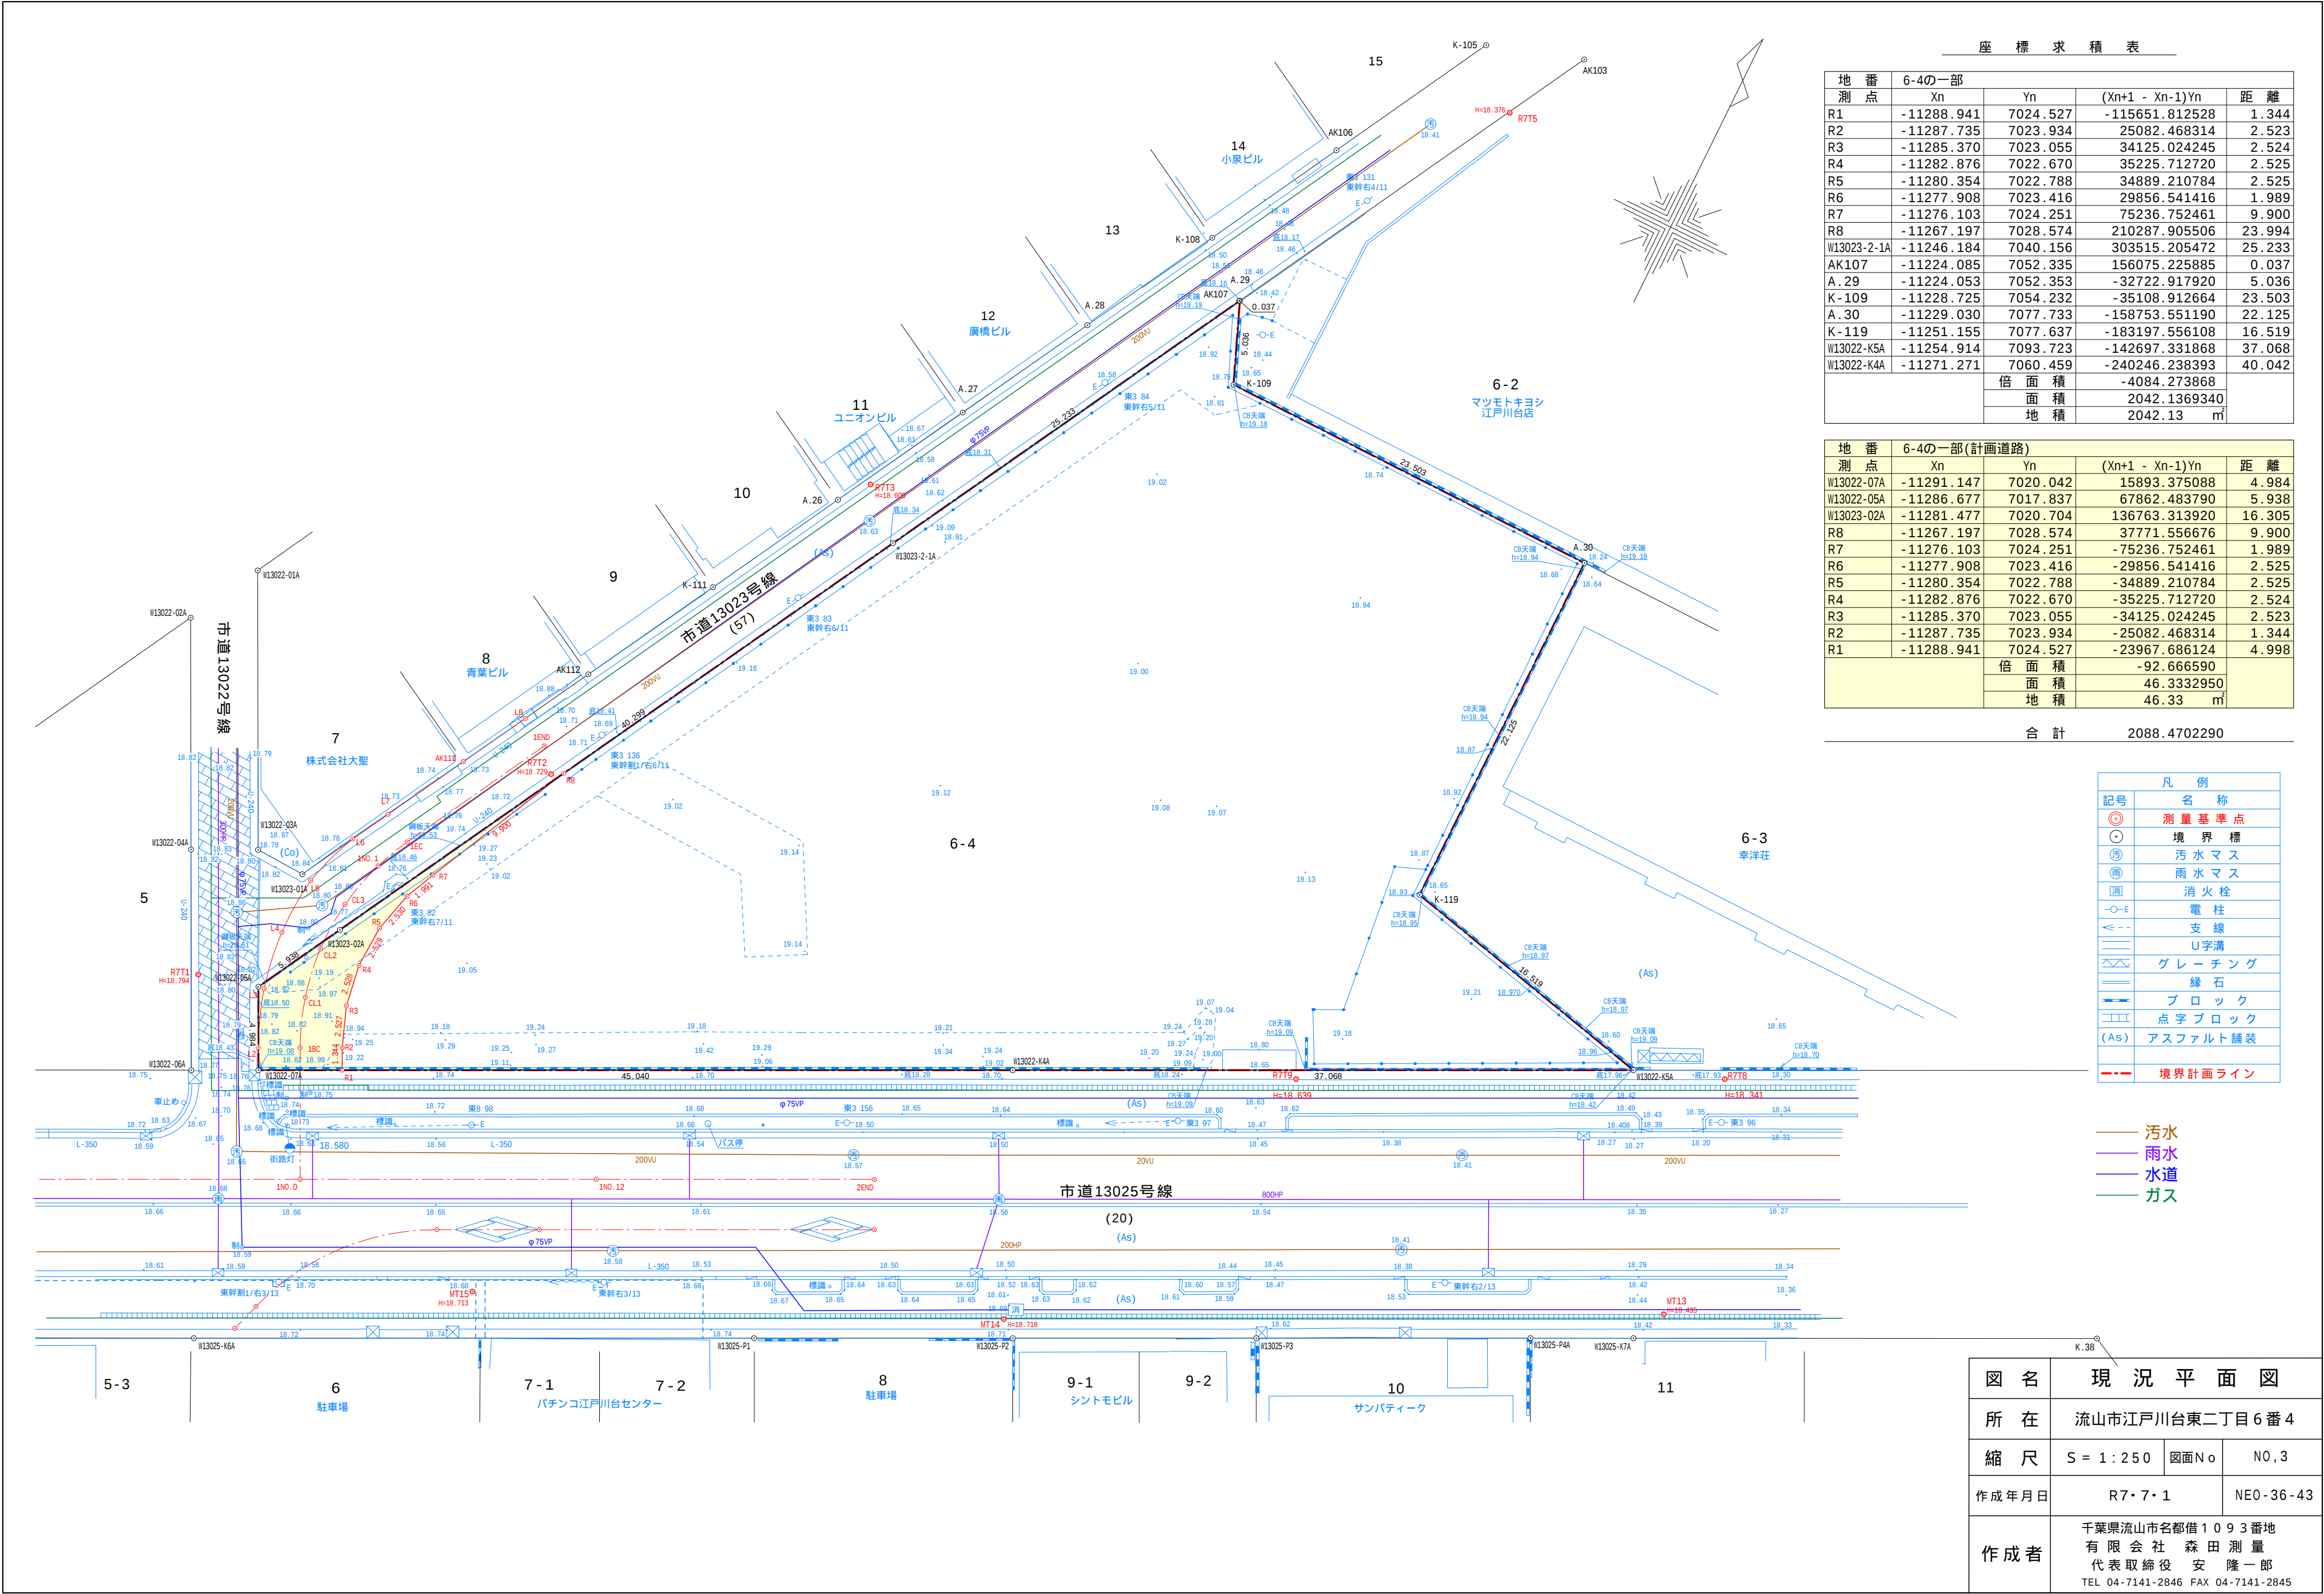

座 標 求 積 表

地 番 測 点	6-4の一部			
	Xn	Yn	(Xn+1 - Xn-1)Yn	距 離
R1	-11288.941	7024.527	-115651.812528	1.344
R2	-11287.735	7023.934	25082.468314	2.523
R3	-11285.370	7023.055	34125.024245	2.524
R4	-11282.876	7022.670	35225.712720	2.525
R5	-11280.354	7022.788	34889.210784	2.525
R6	-11277.908	7023.416	29856.541416	1.989
R7	-11276.103	7024.251	75236.752461	9.900
R8	-11267.197	7028.574	210287.905506	23.994
W13023-2-1A	-11246.184	7040.156	303515.205472	25.233
AK107	-11224.085	7052.335	156075.225885	0.037
A.29	-11224.053	7052.353	-32722.917920	5.036
K-109	-11228.725	7054.232	-35108.912664	23.503
A.30	-11229.030	7077.733	-158753.551190	22.125
K-119	-11251.155	7077.637	-183197.556108	16.519
W13022-K5A	-11254.914	7093.723	-142697.331868	37.068
W13022-K4A	-11271.271	7060.459	-240246.238393	40.042
倍 面 積			-4084.273868	
面 積			2042.1369340	
地 積			2042.13	m

地 番 測 点	6-4の一部(計画道路)			
	Xn	Yn	(Xn+1 - Xn-1)Yn	距 離
W13022-07A	-11291.147	7020.042	15893.375088	4.984
W13022-05A	-11286.677	7017.837	67862.483790	5.938
W13023-02A	-11281.477	7020.704	136763.313920	16.305
R8	-11267.197	7028.574	37771.556676	9.900
R7	-11276.103	7024.251	-75236.752461	1.989
R6	-11277.908	7023.416	-29856.541416	2.525
R5	-11280.354	7022.788	-34889.210784	2.525
R4	-11282.876	7022.670	-35225.712720	2.524
R3	-11285.370	7023.055	-34125.024245	2.523
R2	-11287.735	7023.934	-25082.468314	1.344
R1	-11288.941	7024.527	-23967.686124	4.998
倍 面 積			-92.666590	
面 積			46.3332950	
地 積			46.33	m

合 計 2088.4702290

凡 例	
◎	測量基準点
○	境界標
㊤	汚水マス
㊤	雨水マス
⊕	消火栓
○-○	電柱
- - -	支線
U	U字溝
△	グレーチング
—	緑石
—	ブロック
—	点字ブロック
(As)	アスファルト舗装
- - -	境界計画ライン

— 汚水
— 雨水
— 水道
— ガス

図 名	現 況 平 面 図		
所 在	流山市江戸川台東二丁目6番4		
縮 尺	S = 1 : 250	図面No	N0,3
作成年月日	R7・7・1		NE0-36-43
作成者	千葉県流山市名都借1093番地 有限会社 森田測量 代表取締役 安 隆一郎 TEL 04-7141-2846 FAX 04-7141-2845		