

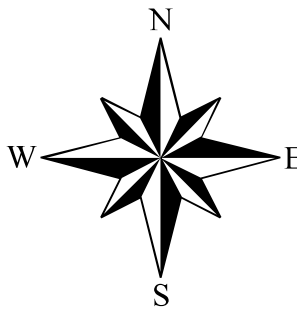


流山市地形図 14

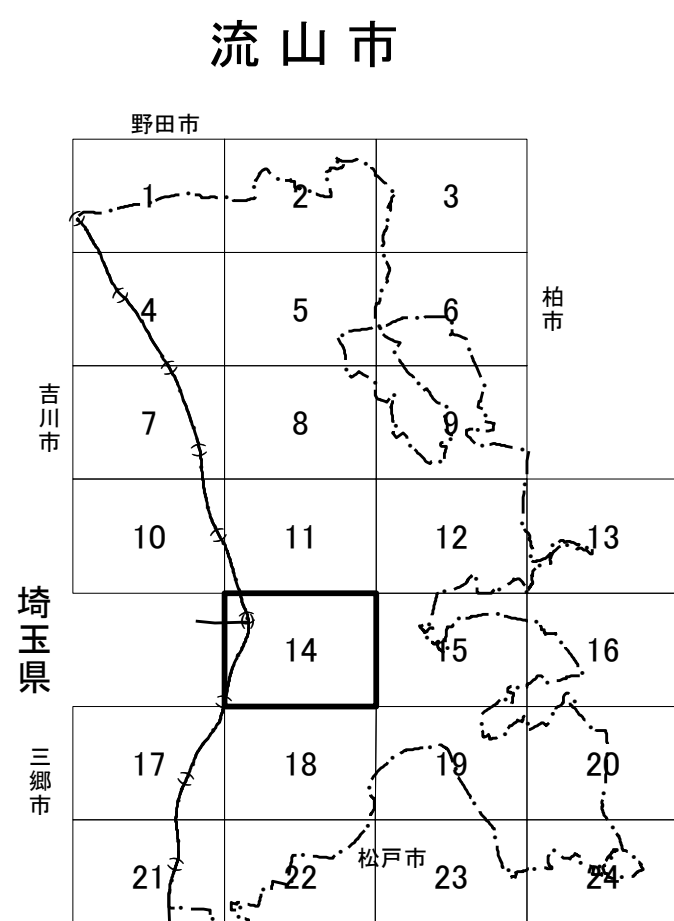


1:2,500


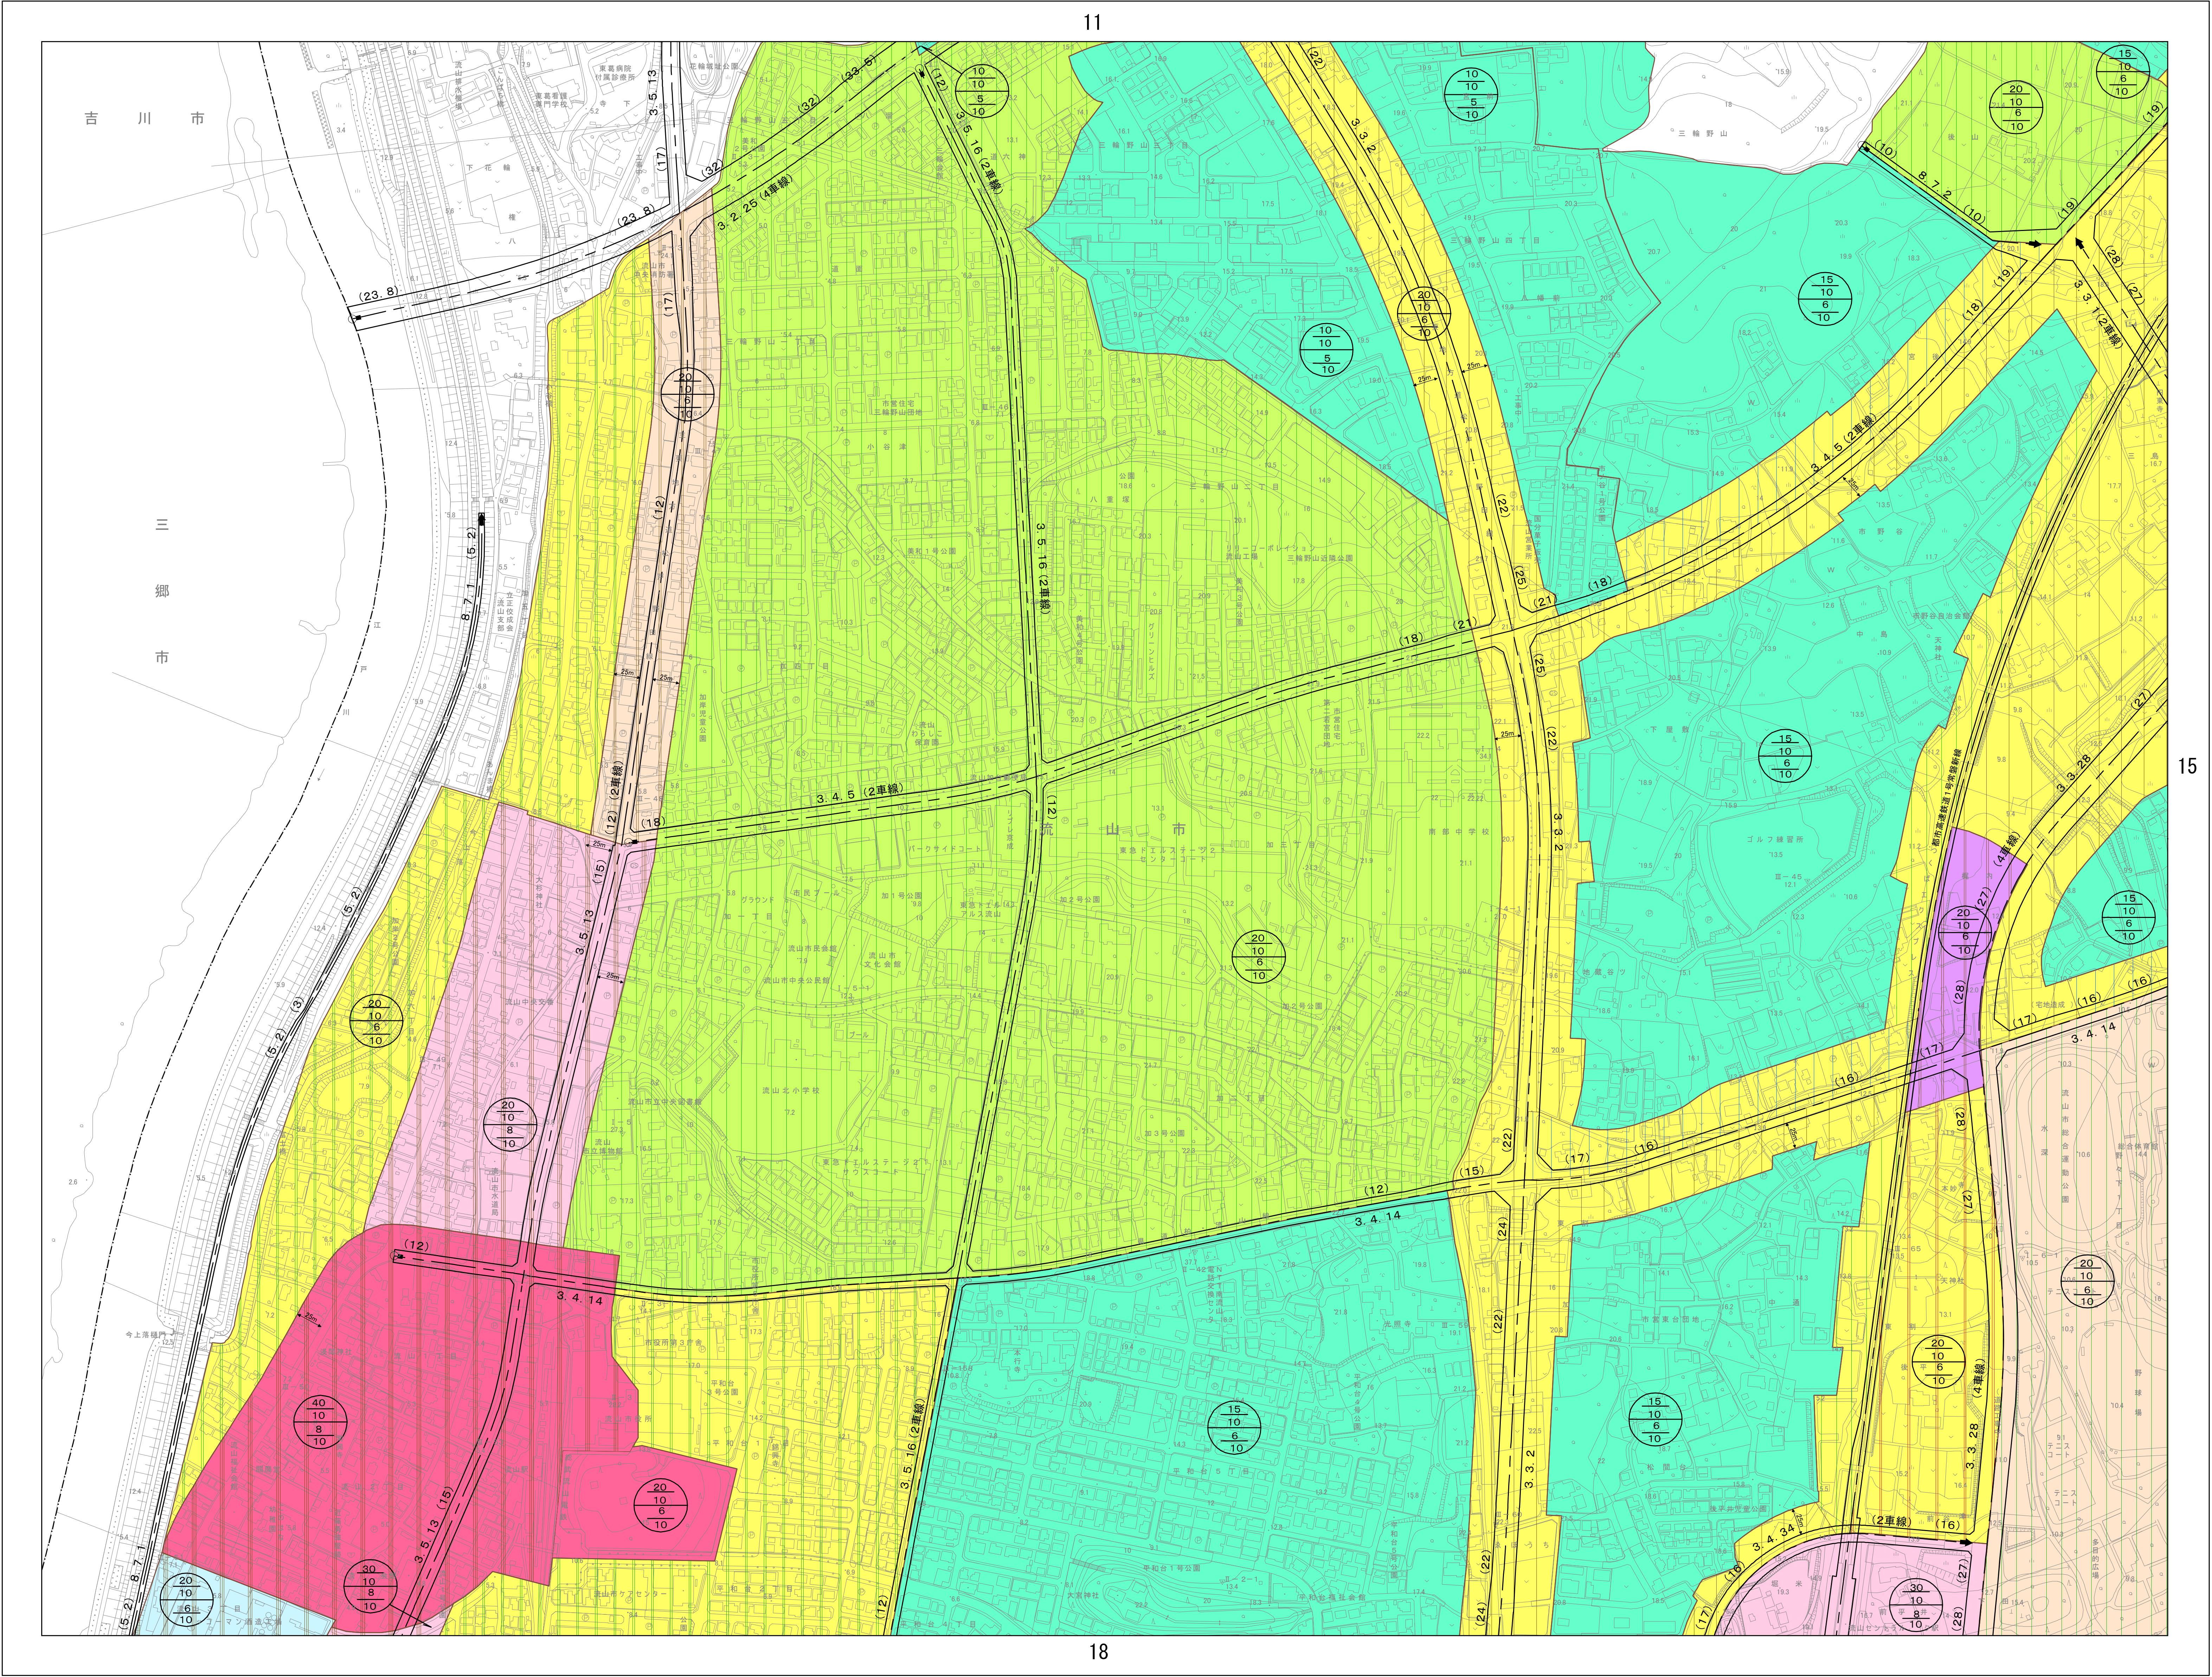


凡 例		
区 分	表 示	
都 市 計 画 区 域		
市 街 化 区 域		
用 途 地 域	第一種低層住居専用地域	
	第一種中高層住居専用地域	
	第二種中高層住居専用地域	
	第一種住居地域	
地 域	第二種住居地域	
	準住居地域	
	近隣商業地域	
	商業地域	
域	準工業地域	
	工業地域	
用 途 地 域 界		
高 度 区	第一種高度地区(12m)	
	第一種高度地区(15m)	
	第一種高度地区(20m)	
	第一種高度地区(31m)	
	第二種高度地区(12m)	
	第二種高度地区(20m)	
区	第二種高度地区(31m)	
	第三種高度地区(20m)	
都 市 計 画 道 路		
都 市 高 速 鉄 道		

流山市地形図 15

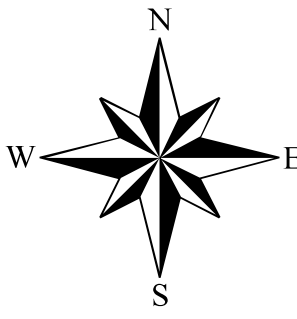

1:2,500

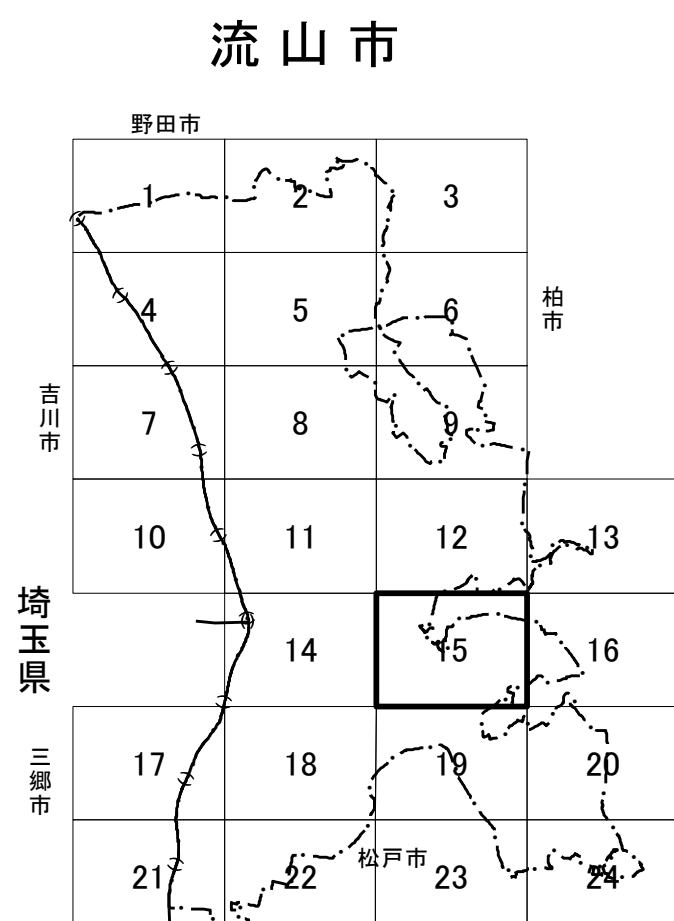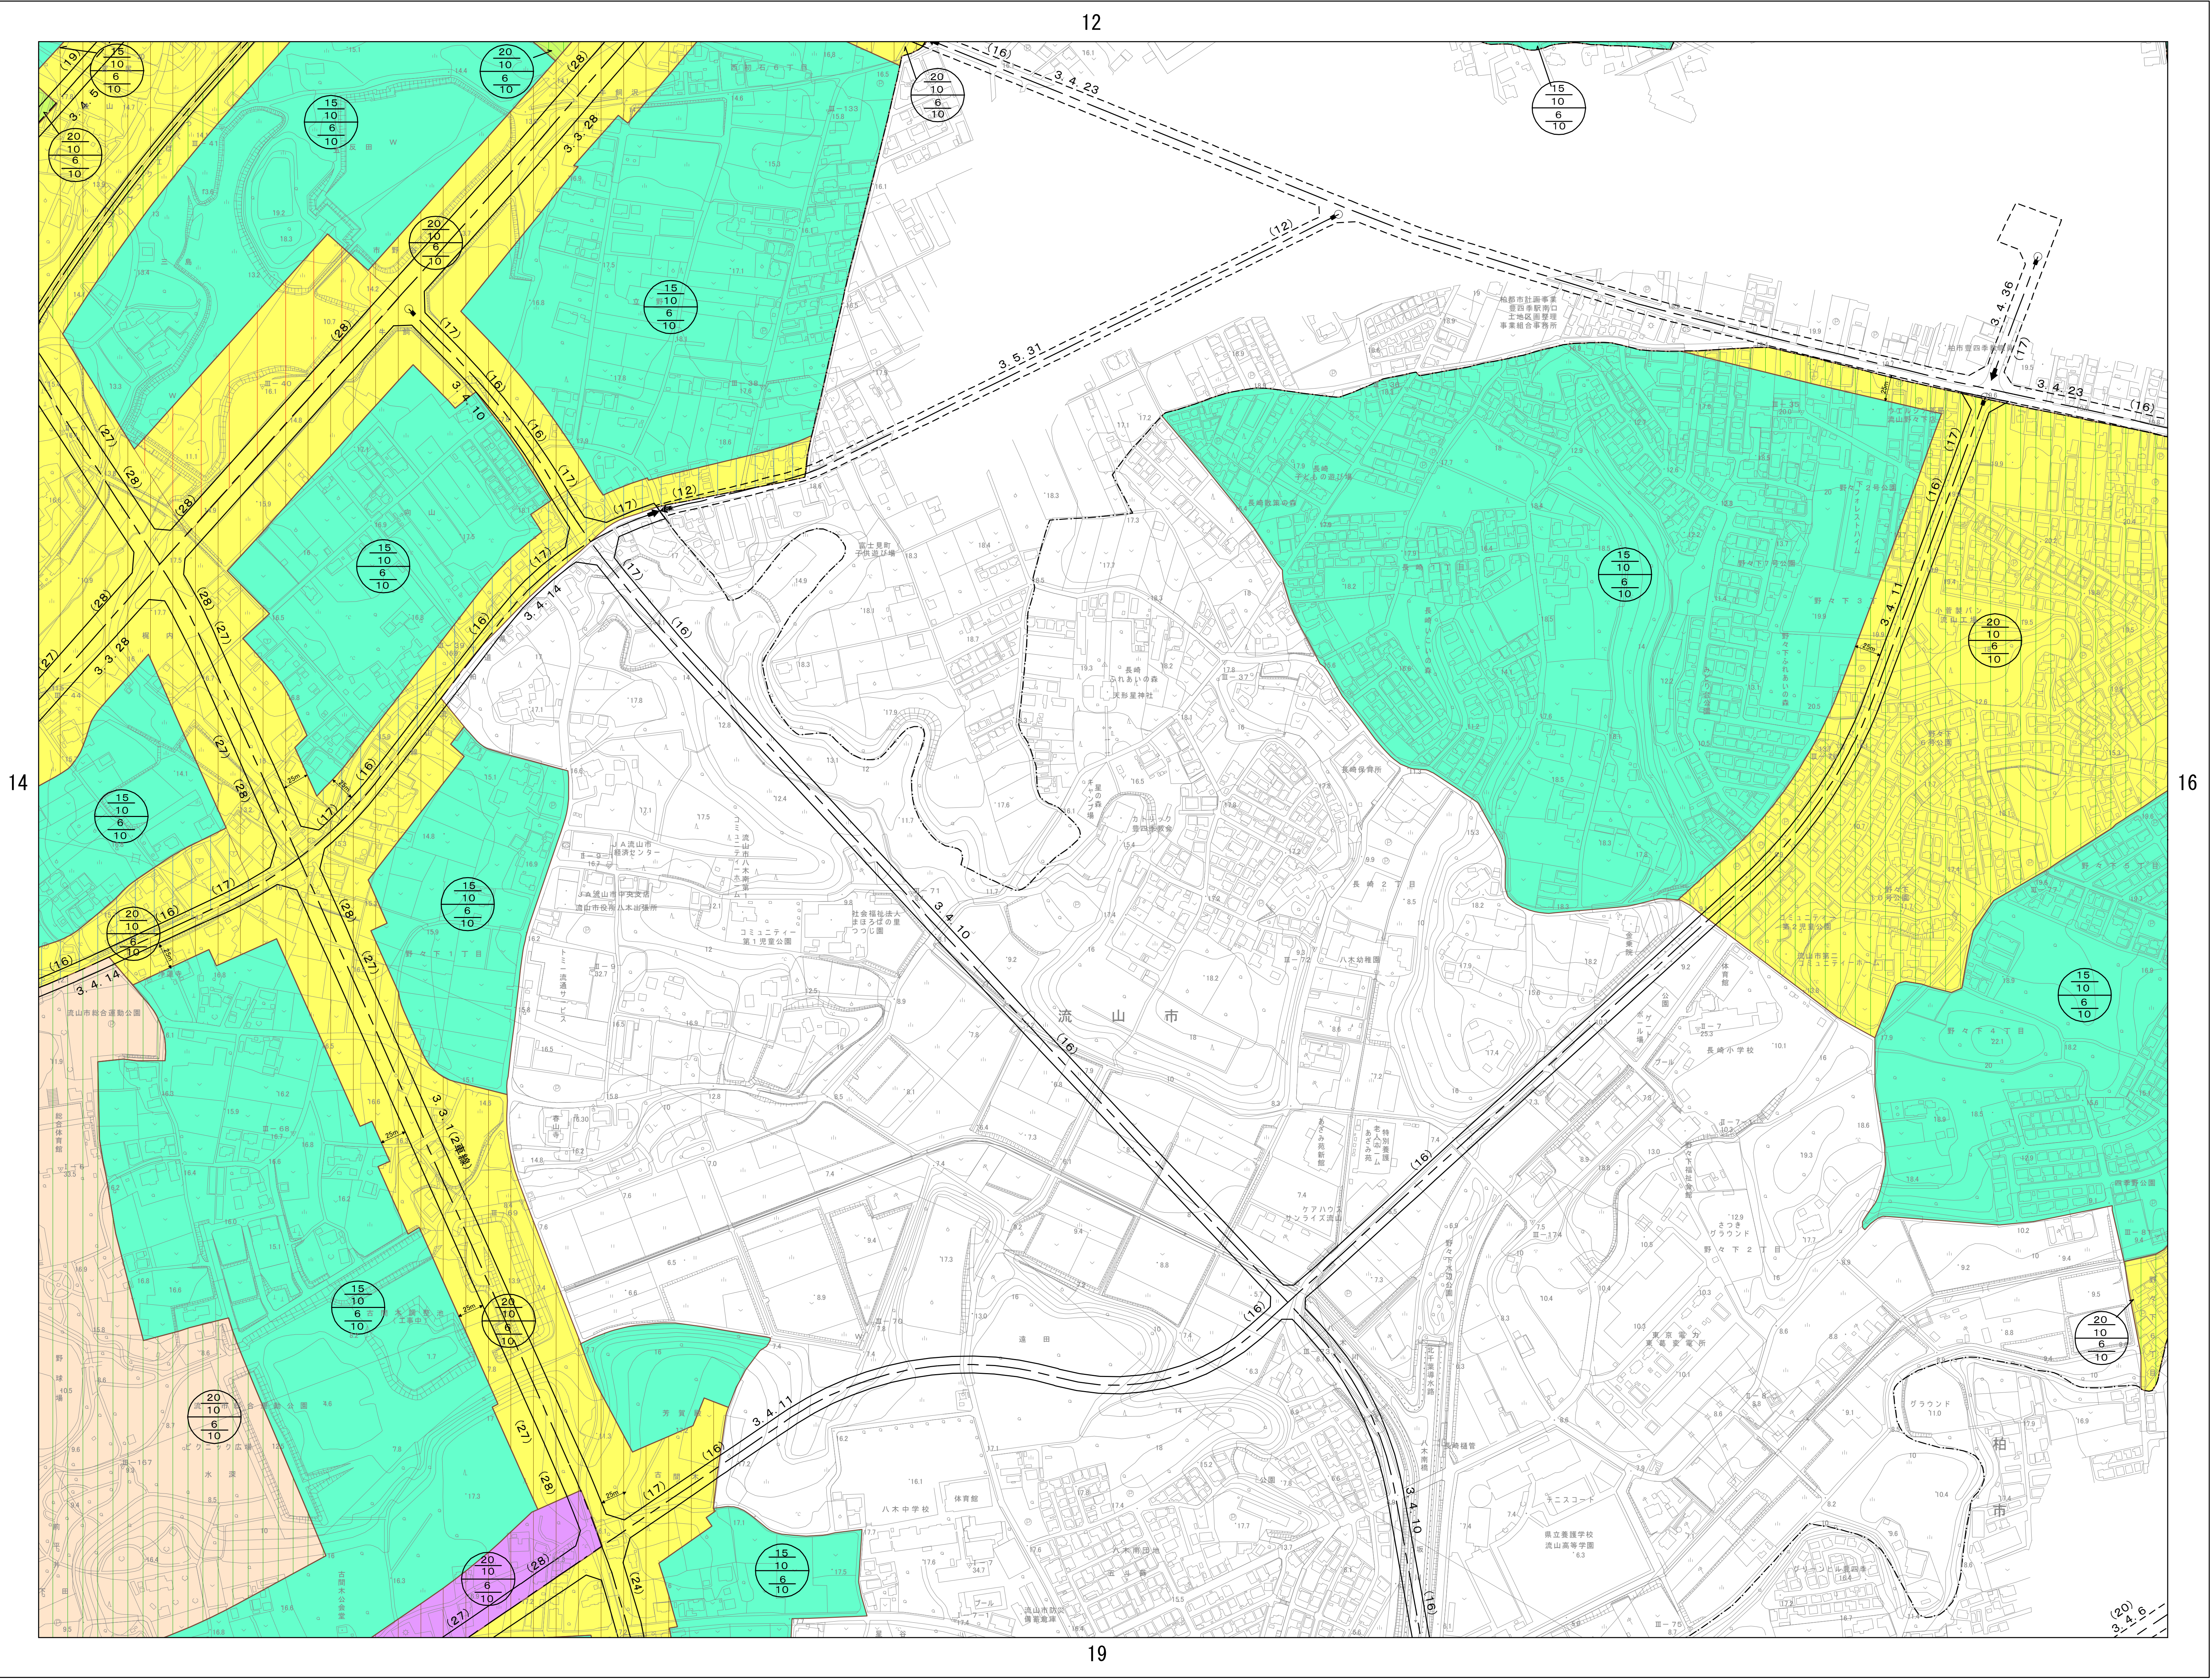


凡 例		
区 分	表 示	
都 市 計 画 区 域		
市 街 化 区 域		
用 途	第一種低層住居専用地域	
	第一種中高層住居専用地域	
	第二種中高層住居専用地域	
	第一種住居地域	
地 域	第二種住居地域	
	準住居地域	
	近隣商業地域	
	商業地域	
域	準工業地域	
	工業地域	
	用途地域界	
	第一種高度地区(12m)	
高 度	第一種高度地区(15m)	
	第一種高度地区(20m)	
	第一種高度地区(31m)	
	第二種高度地区(12m)	
区	第二種高度地区(20m)	
	第二種高度地区(31m)	
	第三種高度地区(20m)	
都 市 計 画 道 路		
都 市 高 速 鉄 道		

0 100 200 300 400 500
1:2,500

流山市役所

流山 15

流山市地形図 18

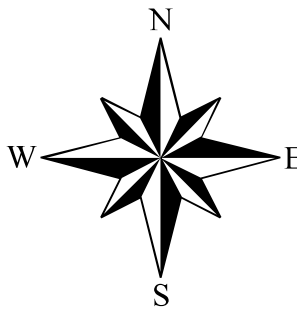


1:2,500

14


17

19

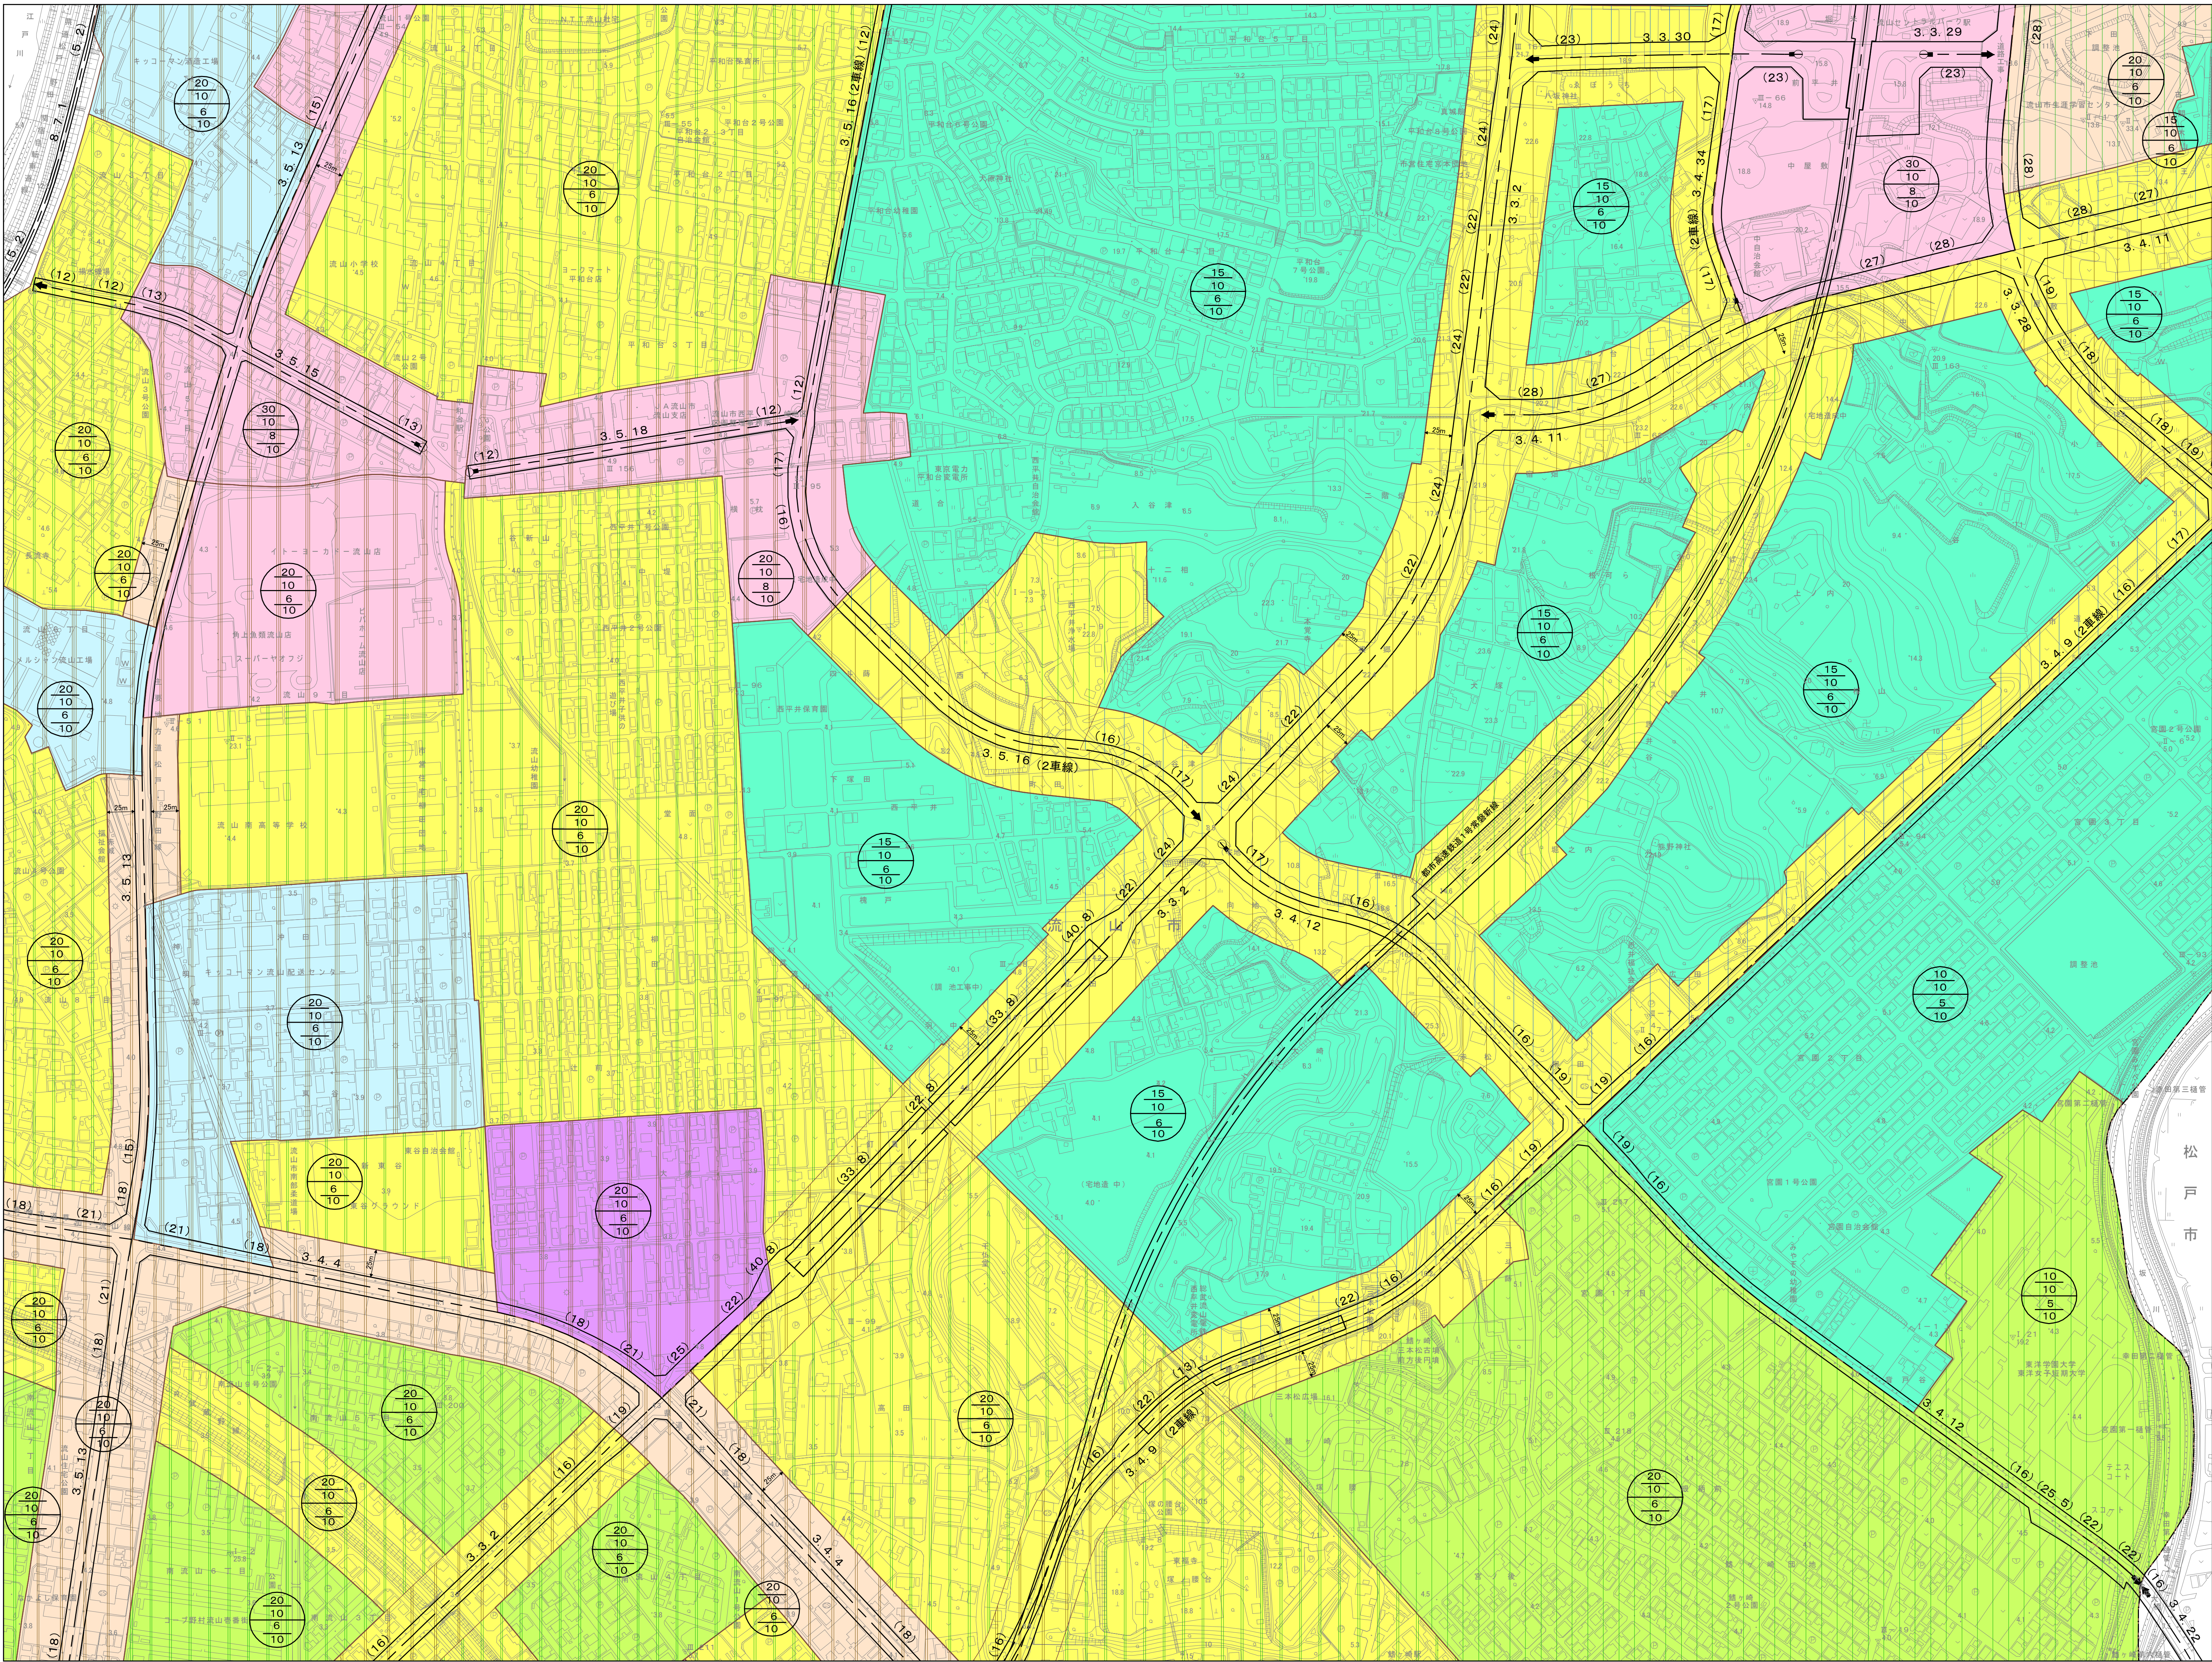


22

1:2,500

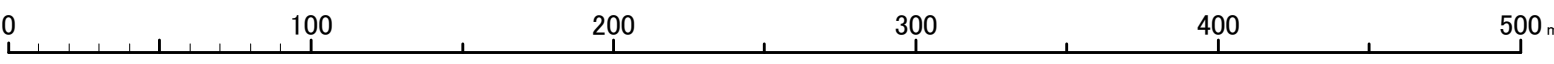


流山市役所

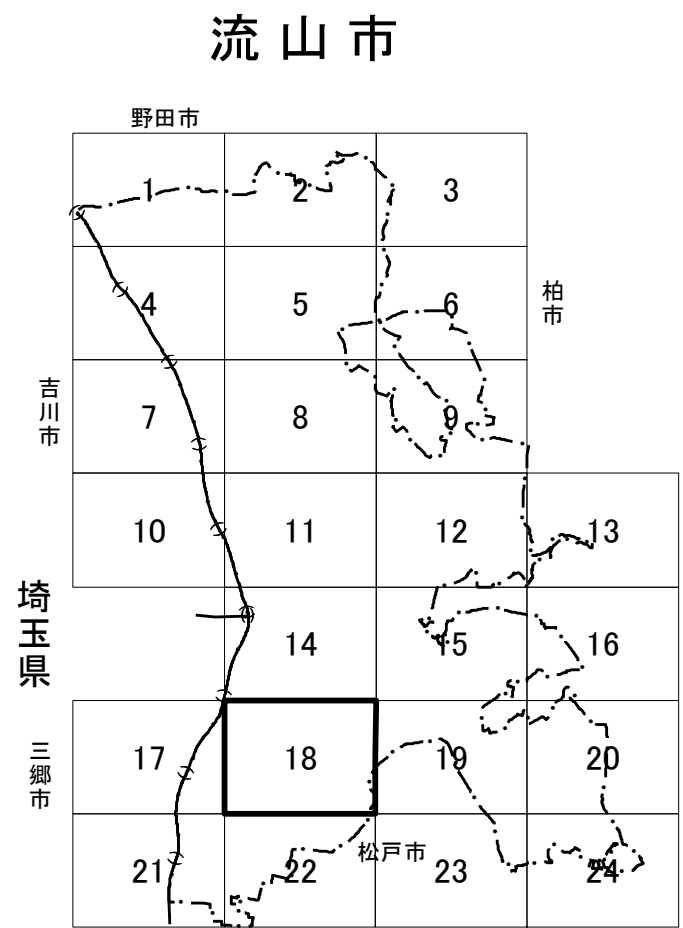



凡 例		
区 分	表 示	
都 市 計 画 区 域		
市 街 化 区 域		
用 途	第一種低層住居専用地域	
	第一種中高層住居専用地域	
	第二種中高層住居専用地域	
	第一種住居地域	
地 域	第二種住居地域	
	準住居地域	
	近隣商業地域	
	商業地域	
域	準工業地域	
	工業地域	
	用途地域界	
	第一種高度地区(12m)	
高 度 地 区	第一種高度地区(15m)	
	第一種高度地区(20m)	
	第一種高度地区(31m)	
	第二種高度地区(12m)	
区	第二種高度地区(20m)	
	第二種高度地区(31m)	
	第三種高度地区(20m)	
都 市 計 画 道 路		
都 市 高 速 鉄 道		

流山 18


流山市地形図 19

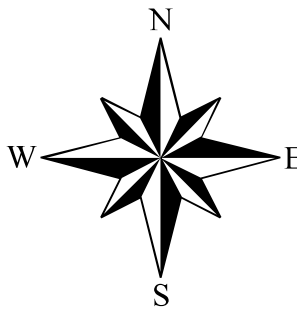

1:2,500

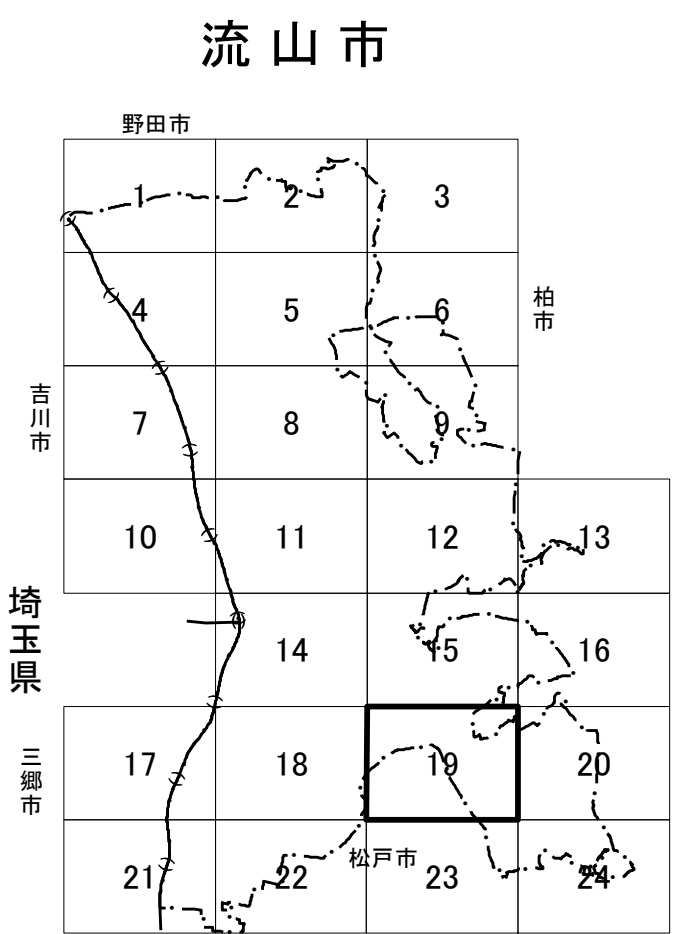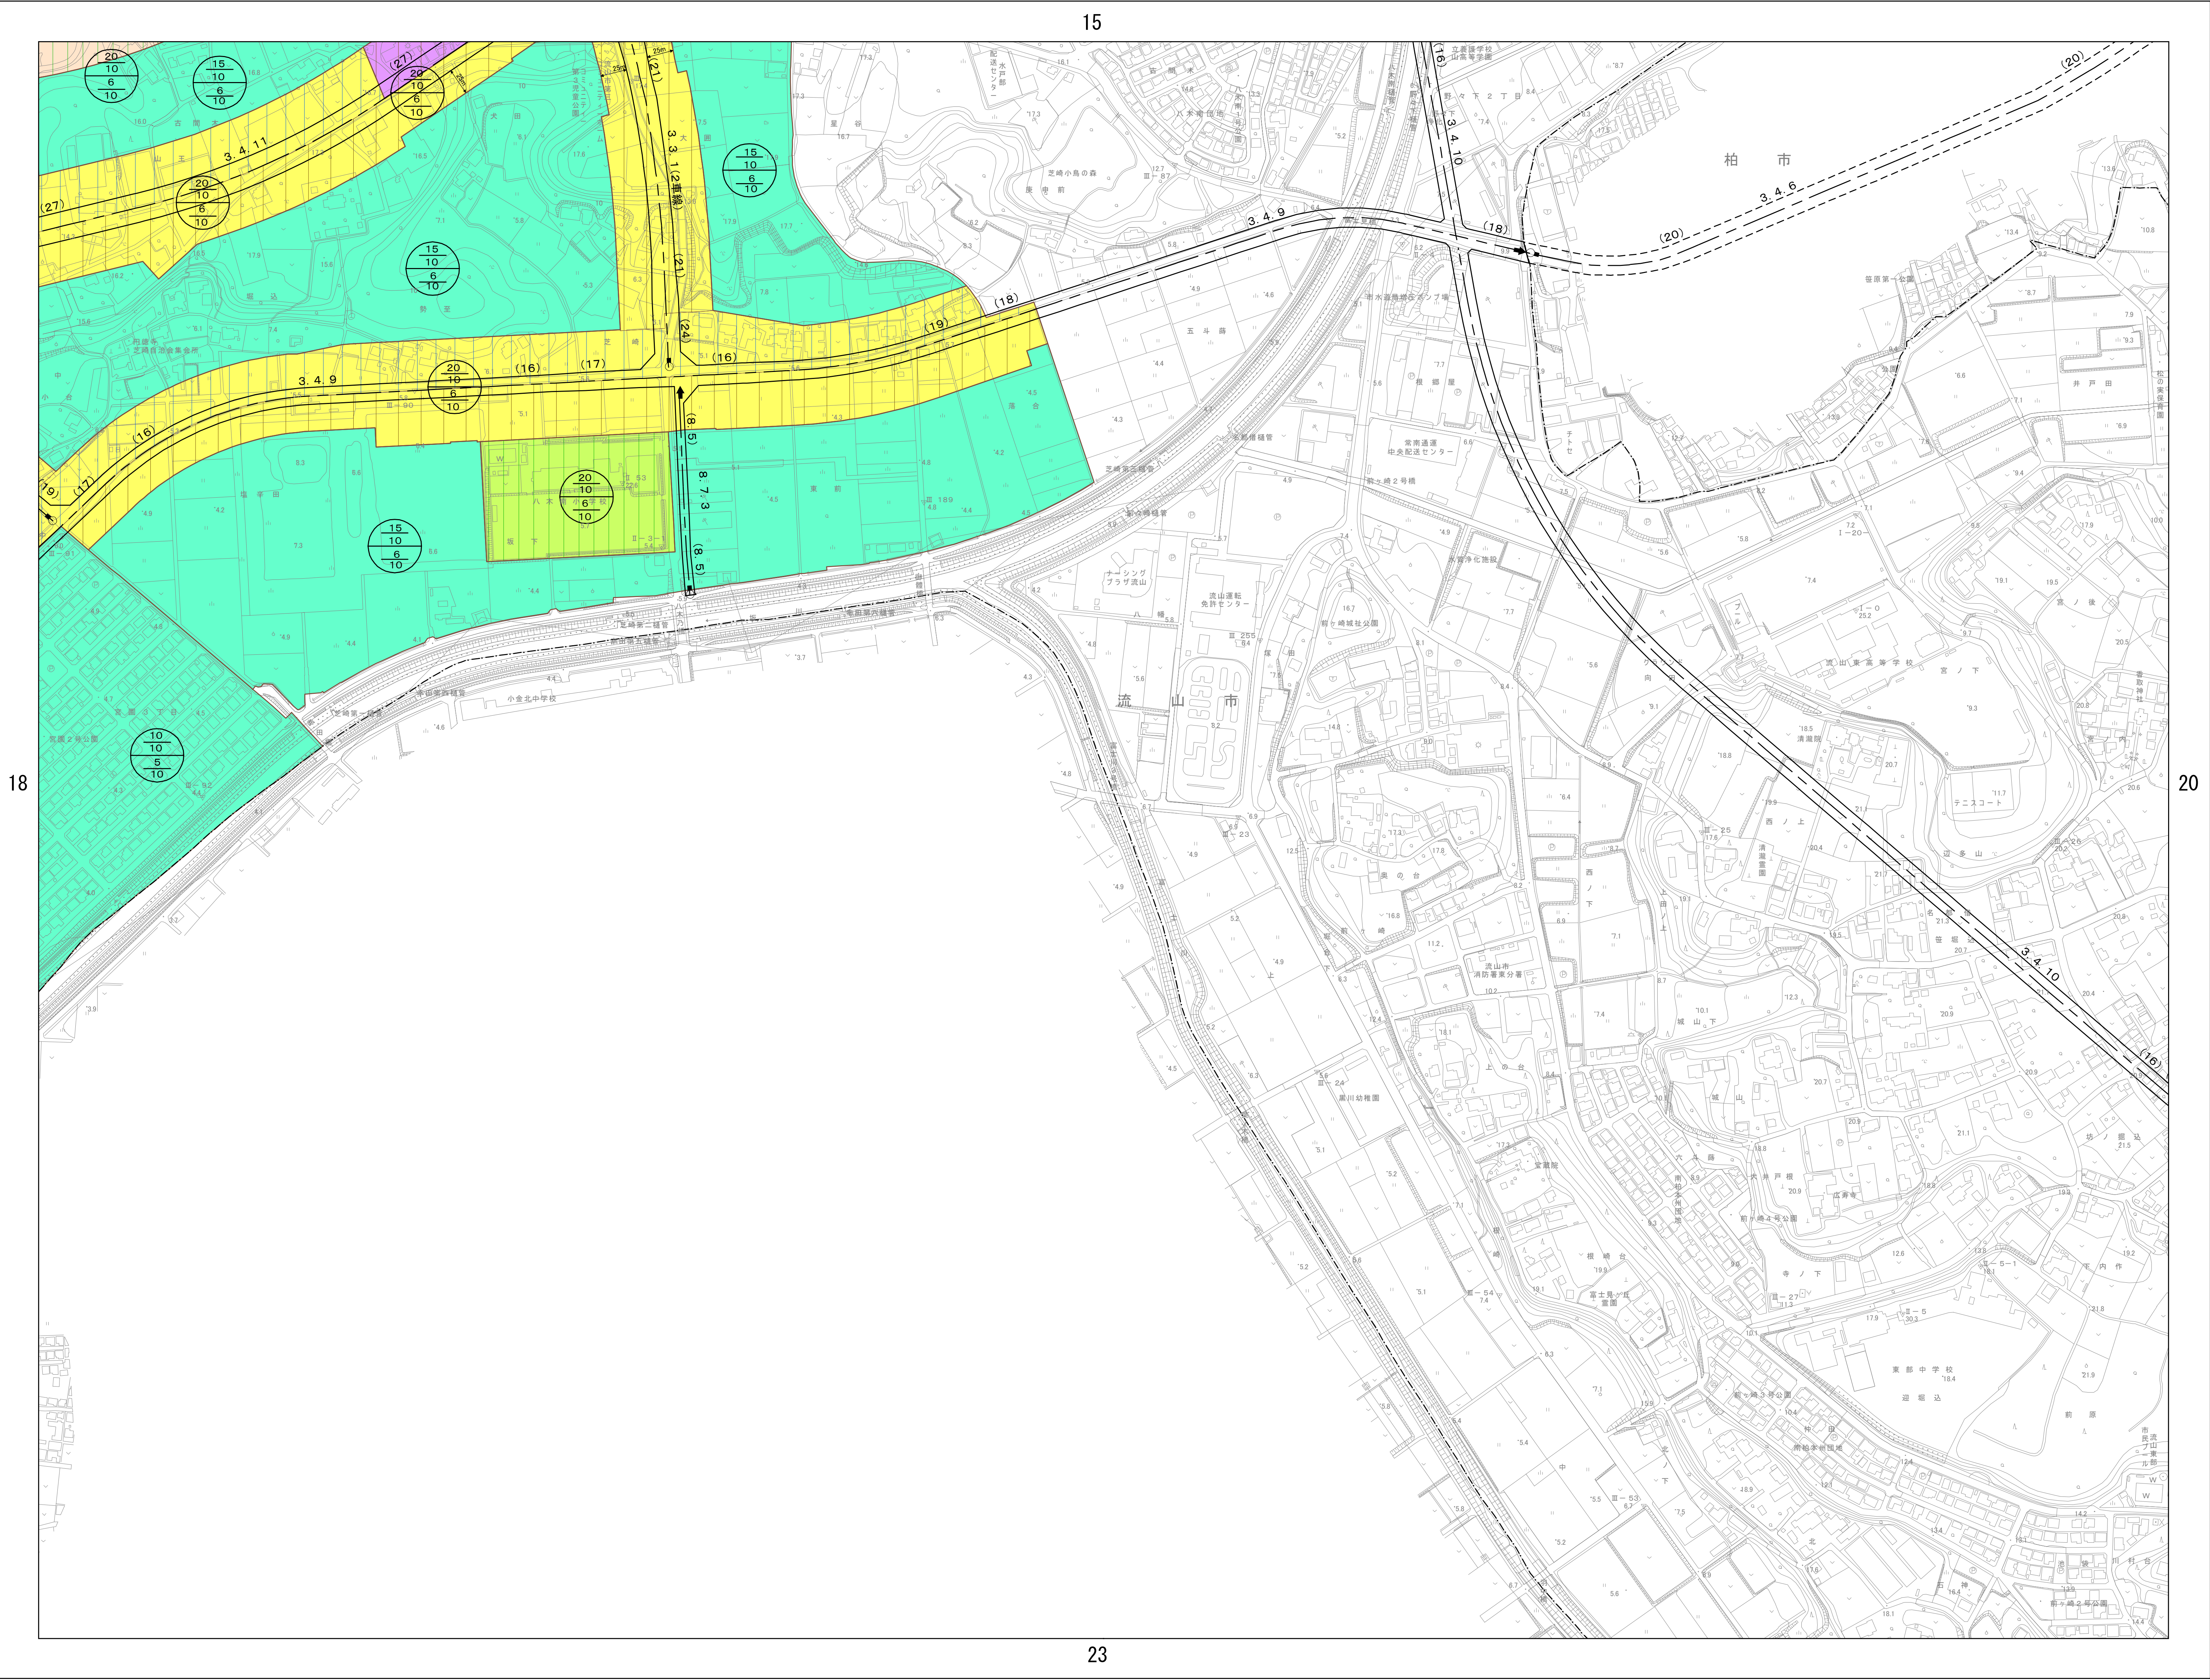

凡 例		
区 分	表 示	
都市計画区域		
市街化区域		
用途地	第一種低層住居専用地域	
	第一種中高層住居専用地域	
	第二種中高層住居専用地域	
	第一種住居地域	
	第二種住居地域	
	準住居地域	
	近隣商業地域	
	商業地域	
	準工業地域	
	工業地域	
高度地	用途地域界	
	第一種高度地区(12m)	
	第一種高度地区(15m)	
	第一種高度地区(20m)	
	第一種高度地区(31m)	
	第二種高度地区(12m)	
	第二種高度地区(20m)	
	第二種高度地区(31m)	
	第三種高度地区(20m)	
	第三種高度地区(31m)	
都市計画道路		
都市高速鉄道		

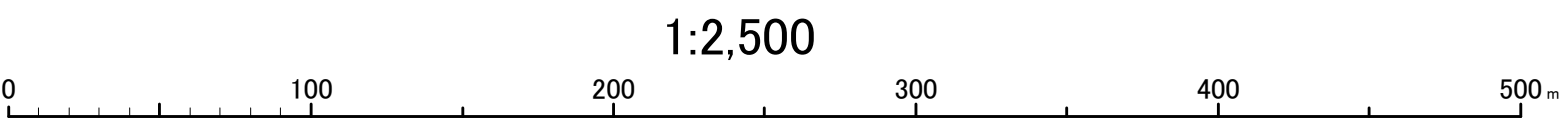

流山市役所